

Rue de Pleumeur
Planche 1

Aménagement
mobilité douces

Plan masse
Revêtement


Dessiné par: P-A BERTRAND

Ech: 1/500

Ind	Date	Commentaires
A	19/05/26	Edition DCE
B	10/06/25	Modification gestion des eaux pluviales

Légende	
	Espaces verts
	Chaussée enherbée
	Dalle podo
	BB synthèse 0/6 perméable
	BB 0/10
	BB 0/10 Goasq
	BB 0/10 Goasq perméable
	Accotement terre végétale
	Accotement GNT 2/31.5

Coupe de principe A-A

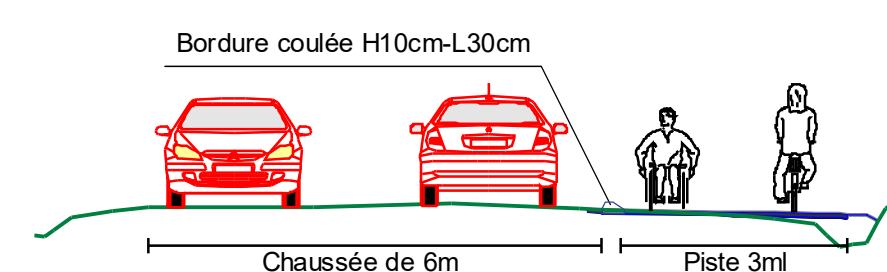

Echelle 1/100eme