


0 20m.

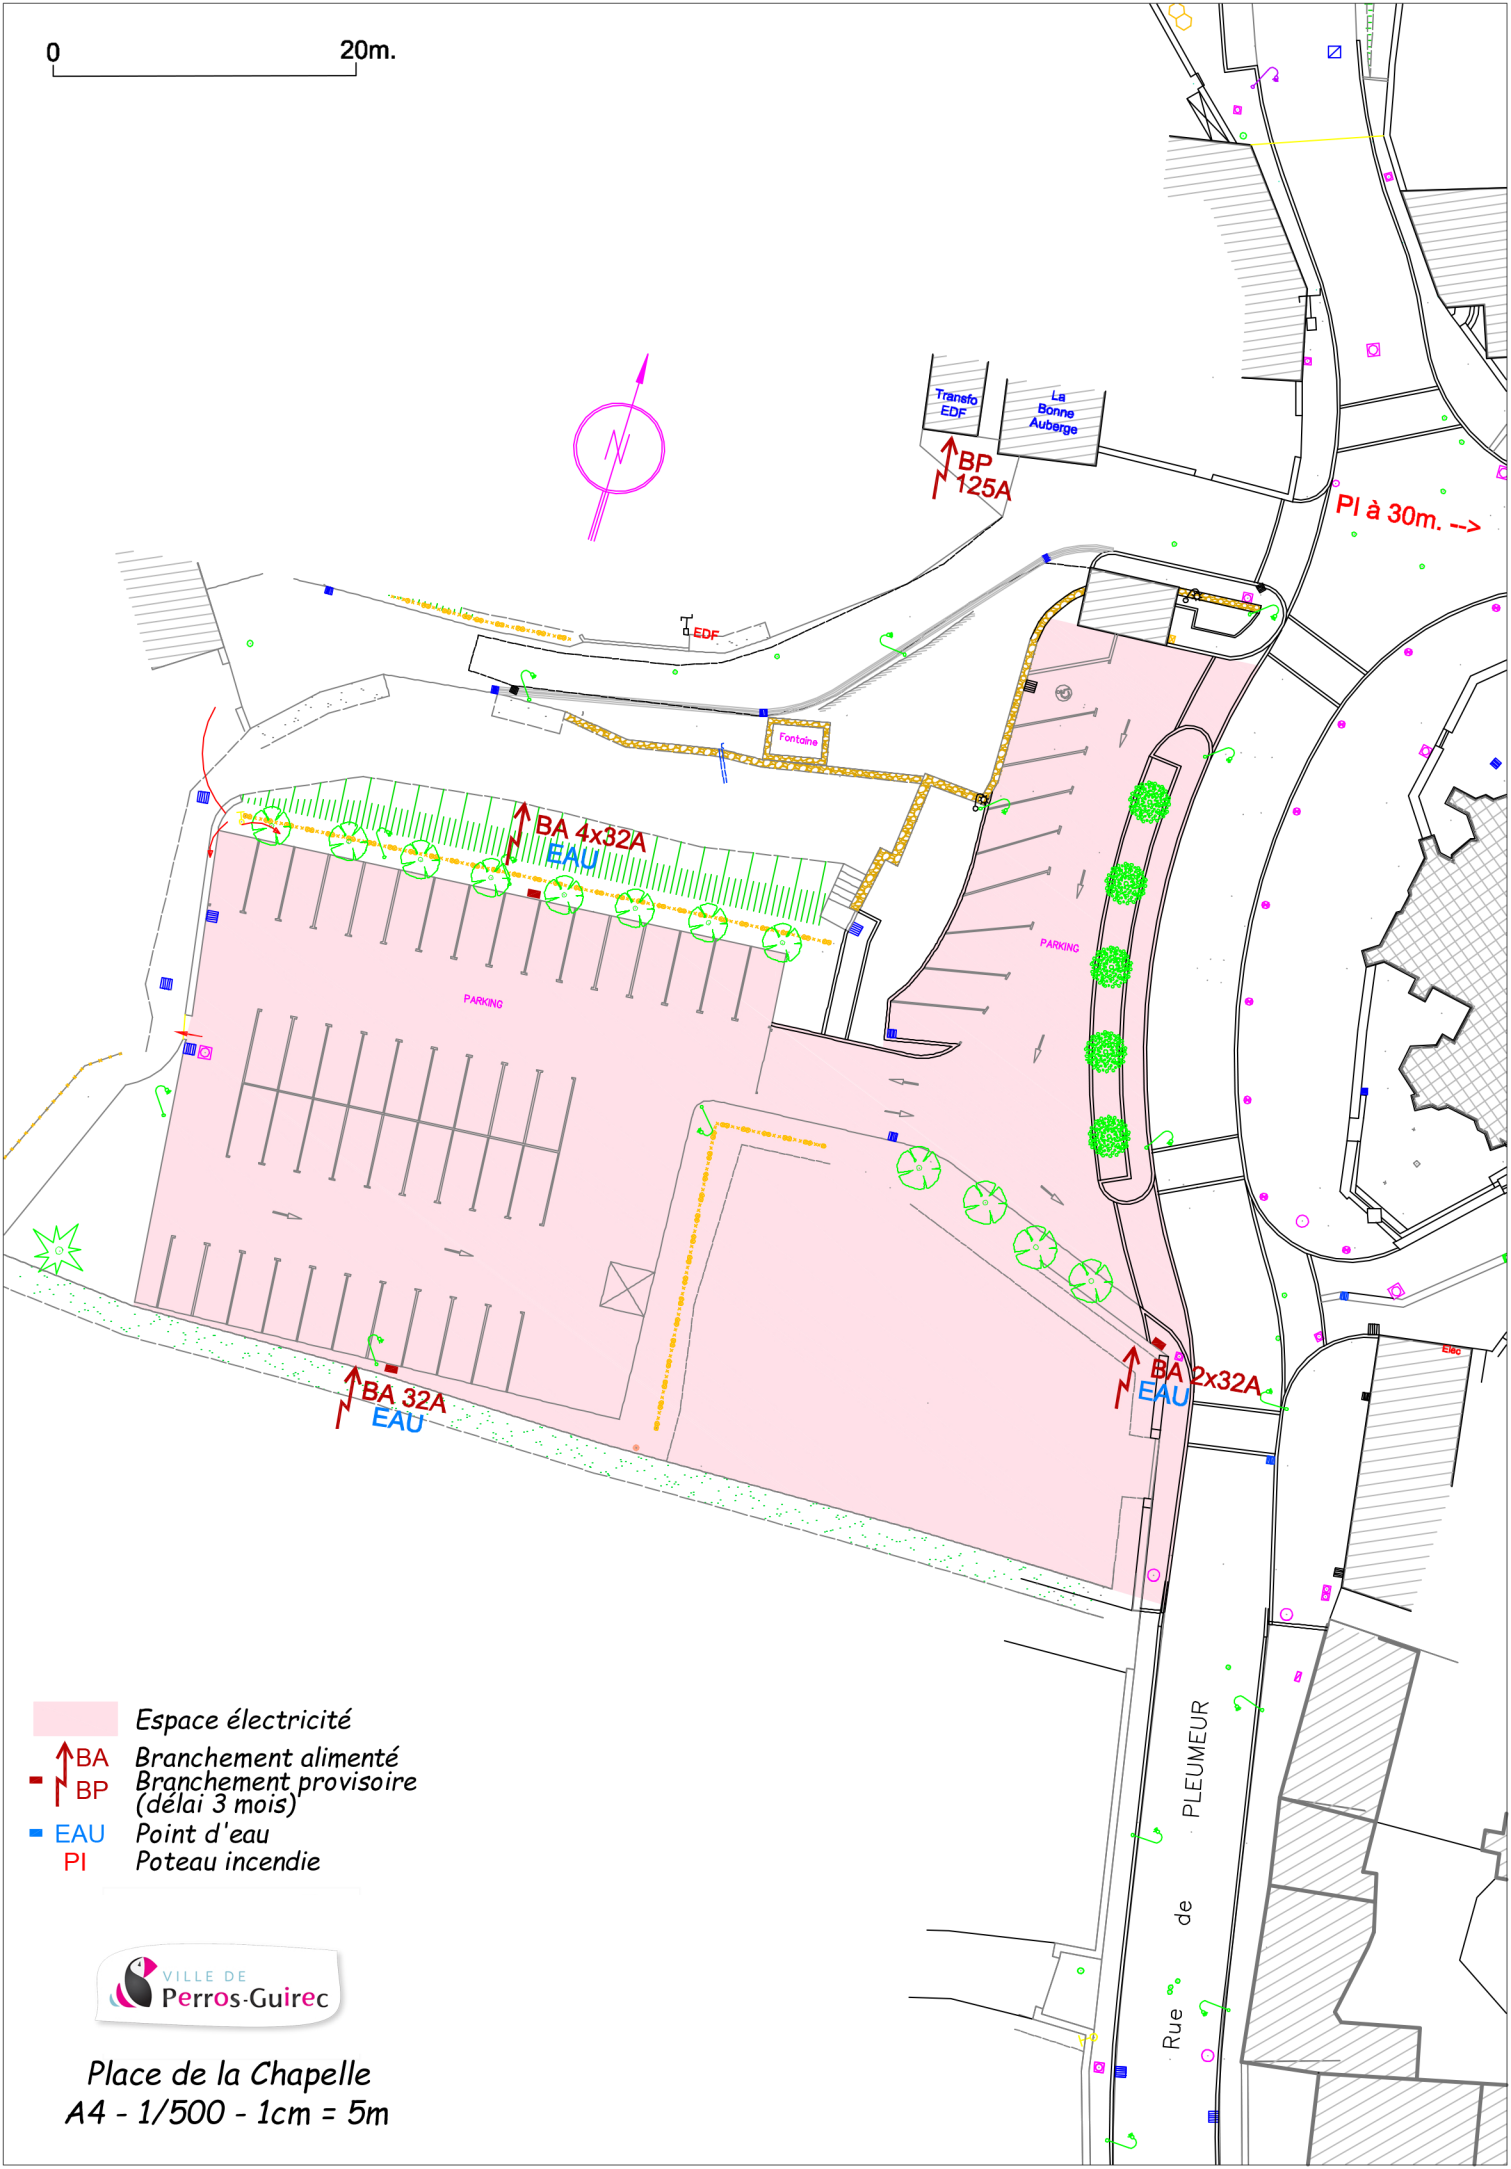

-  Espace électricité
-  BA Branchement alimenté
-  BP Branchement provisoire (délai 3 mois)
-  EAU Point d'eau
-  PI Poteau incendie



Place de la Chapelle  
A4 - 1/500 - 1cm = 5m