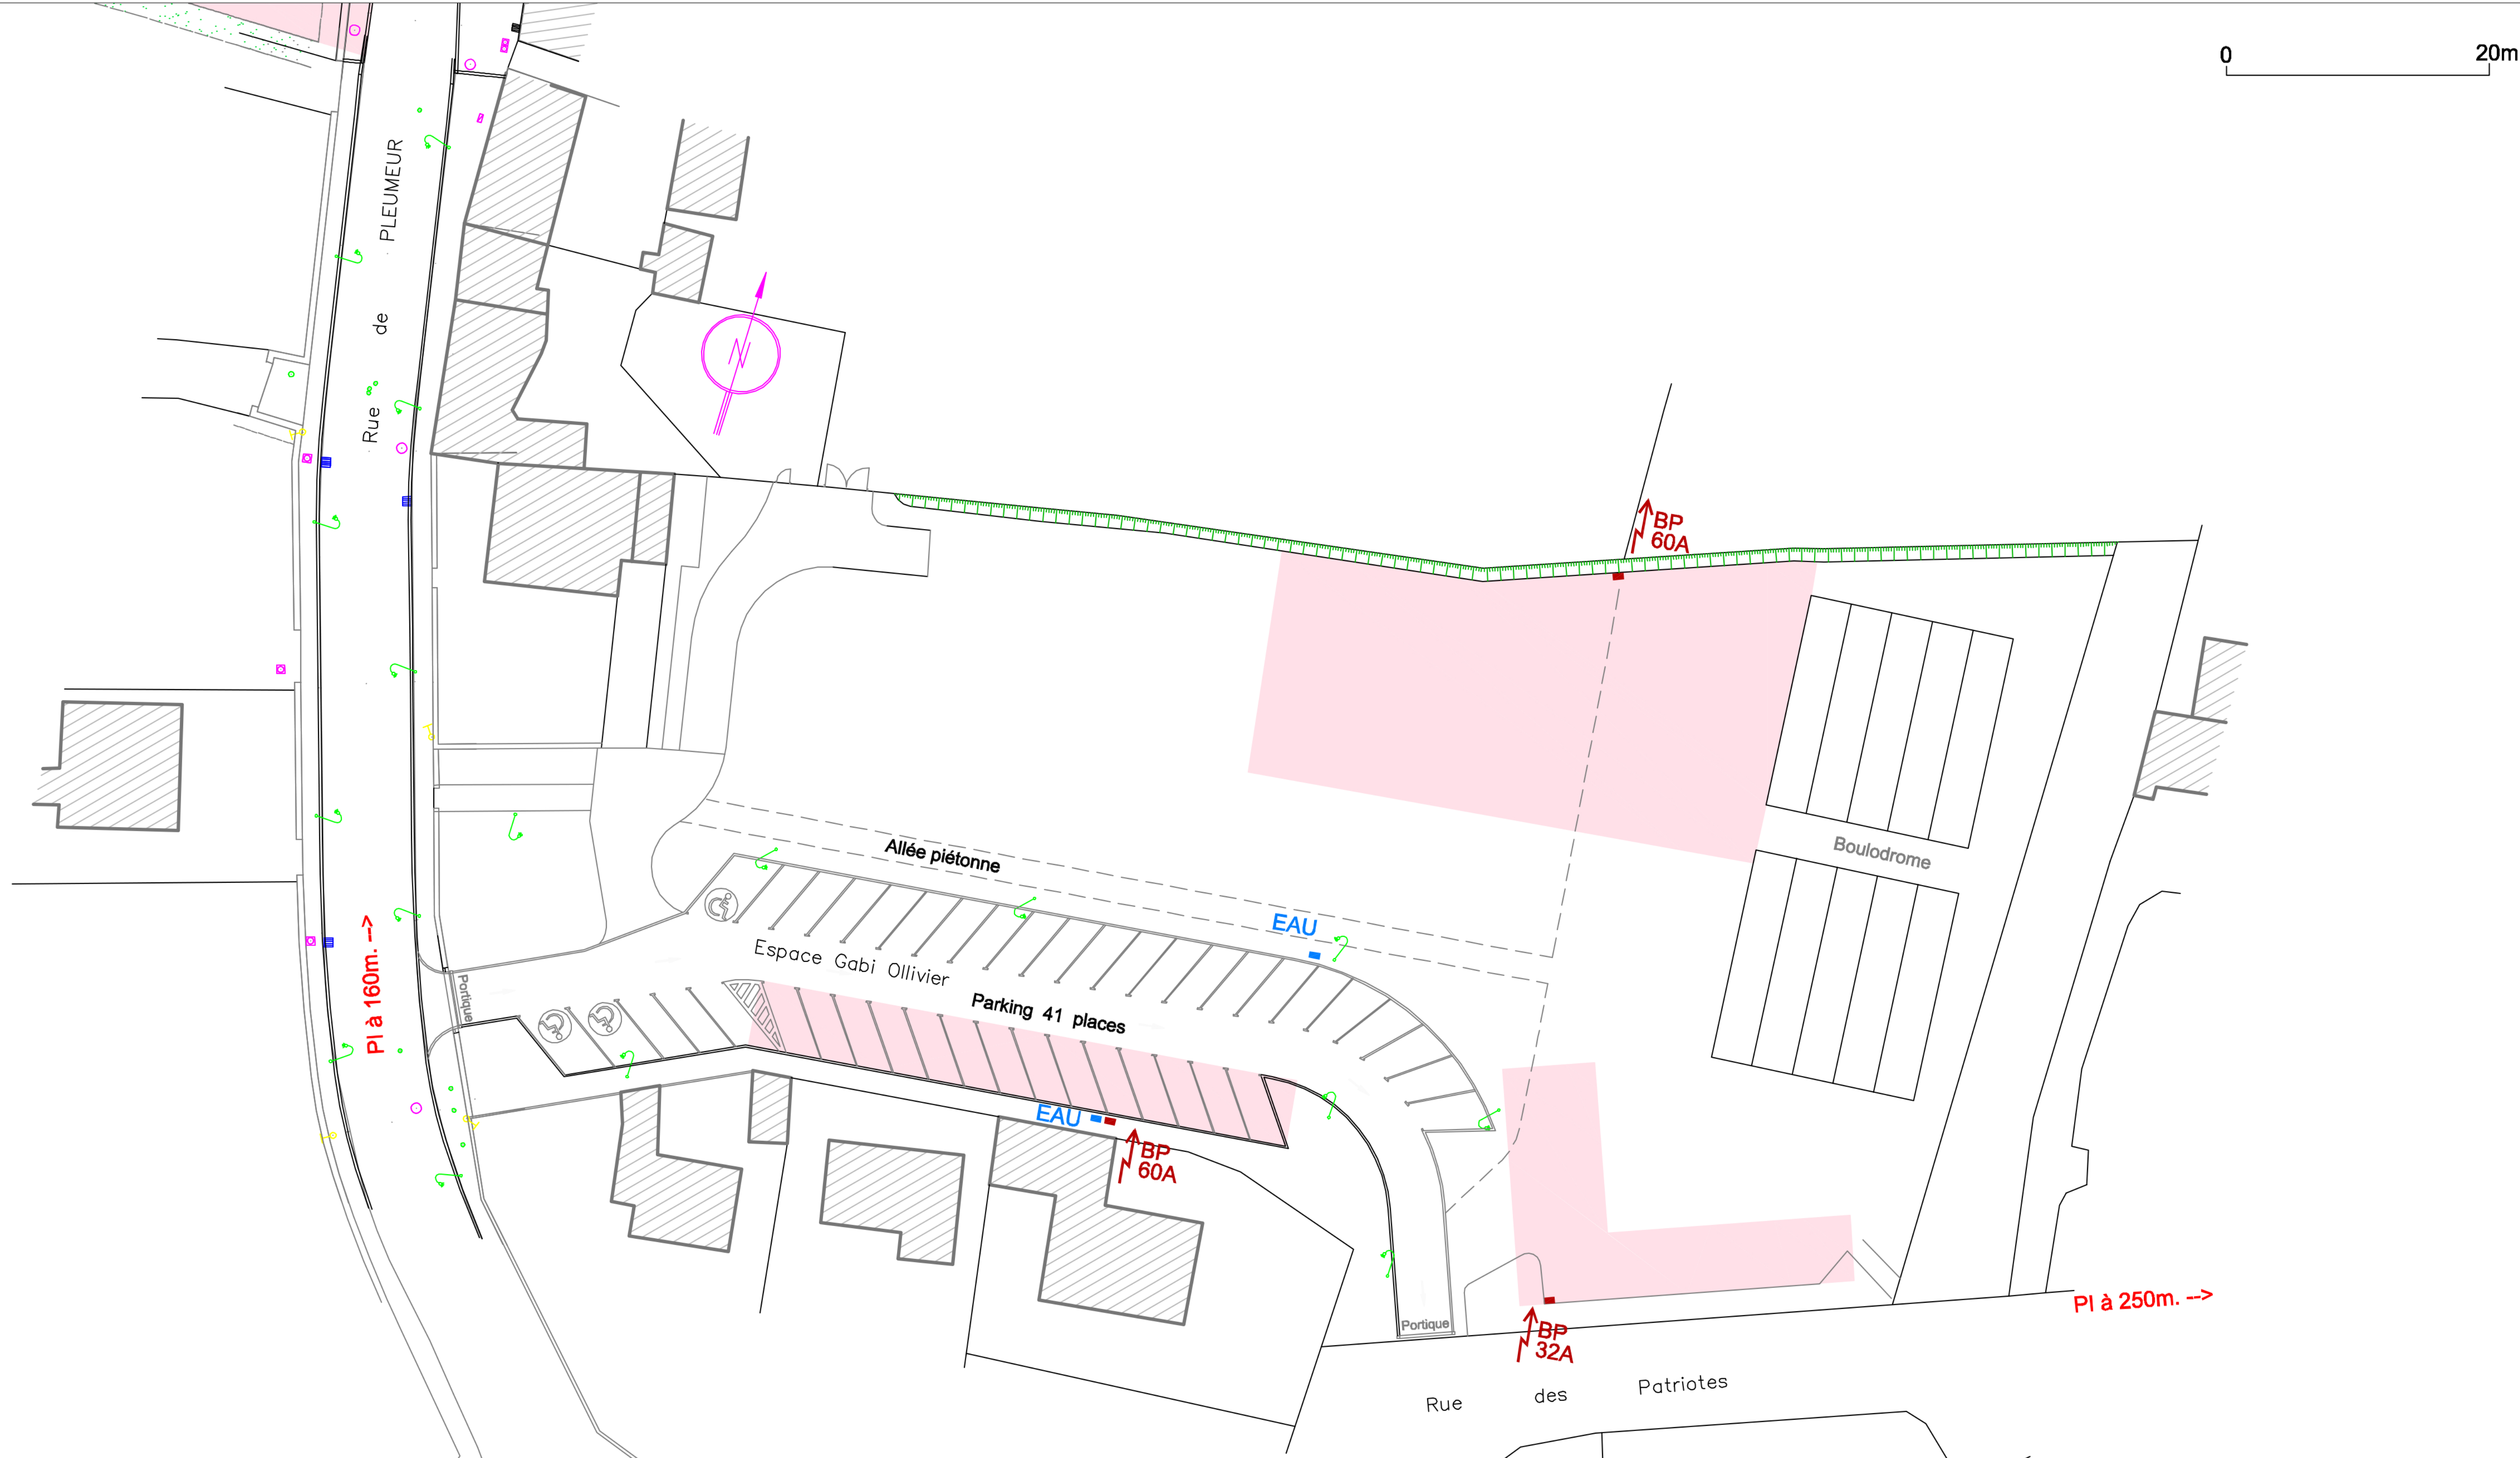

Espace électricité

BA Branchement alimenté

BP Branchement provisoire (délai 3 mois)

EAU Point d'eau

PI Poteau incendie

VILLE DE Perros-Guirec

Espace Gabi Ollivier

A3 - 1/500 - 1cm = 5m