



0 20m.

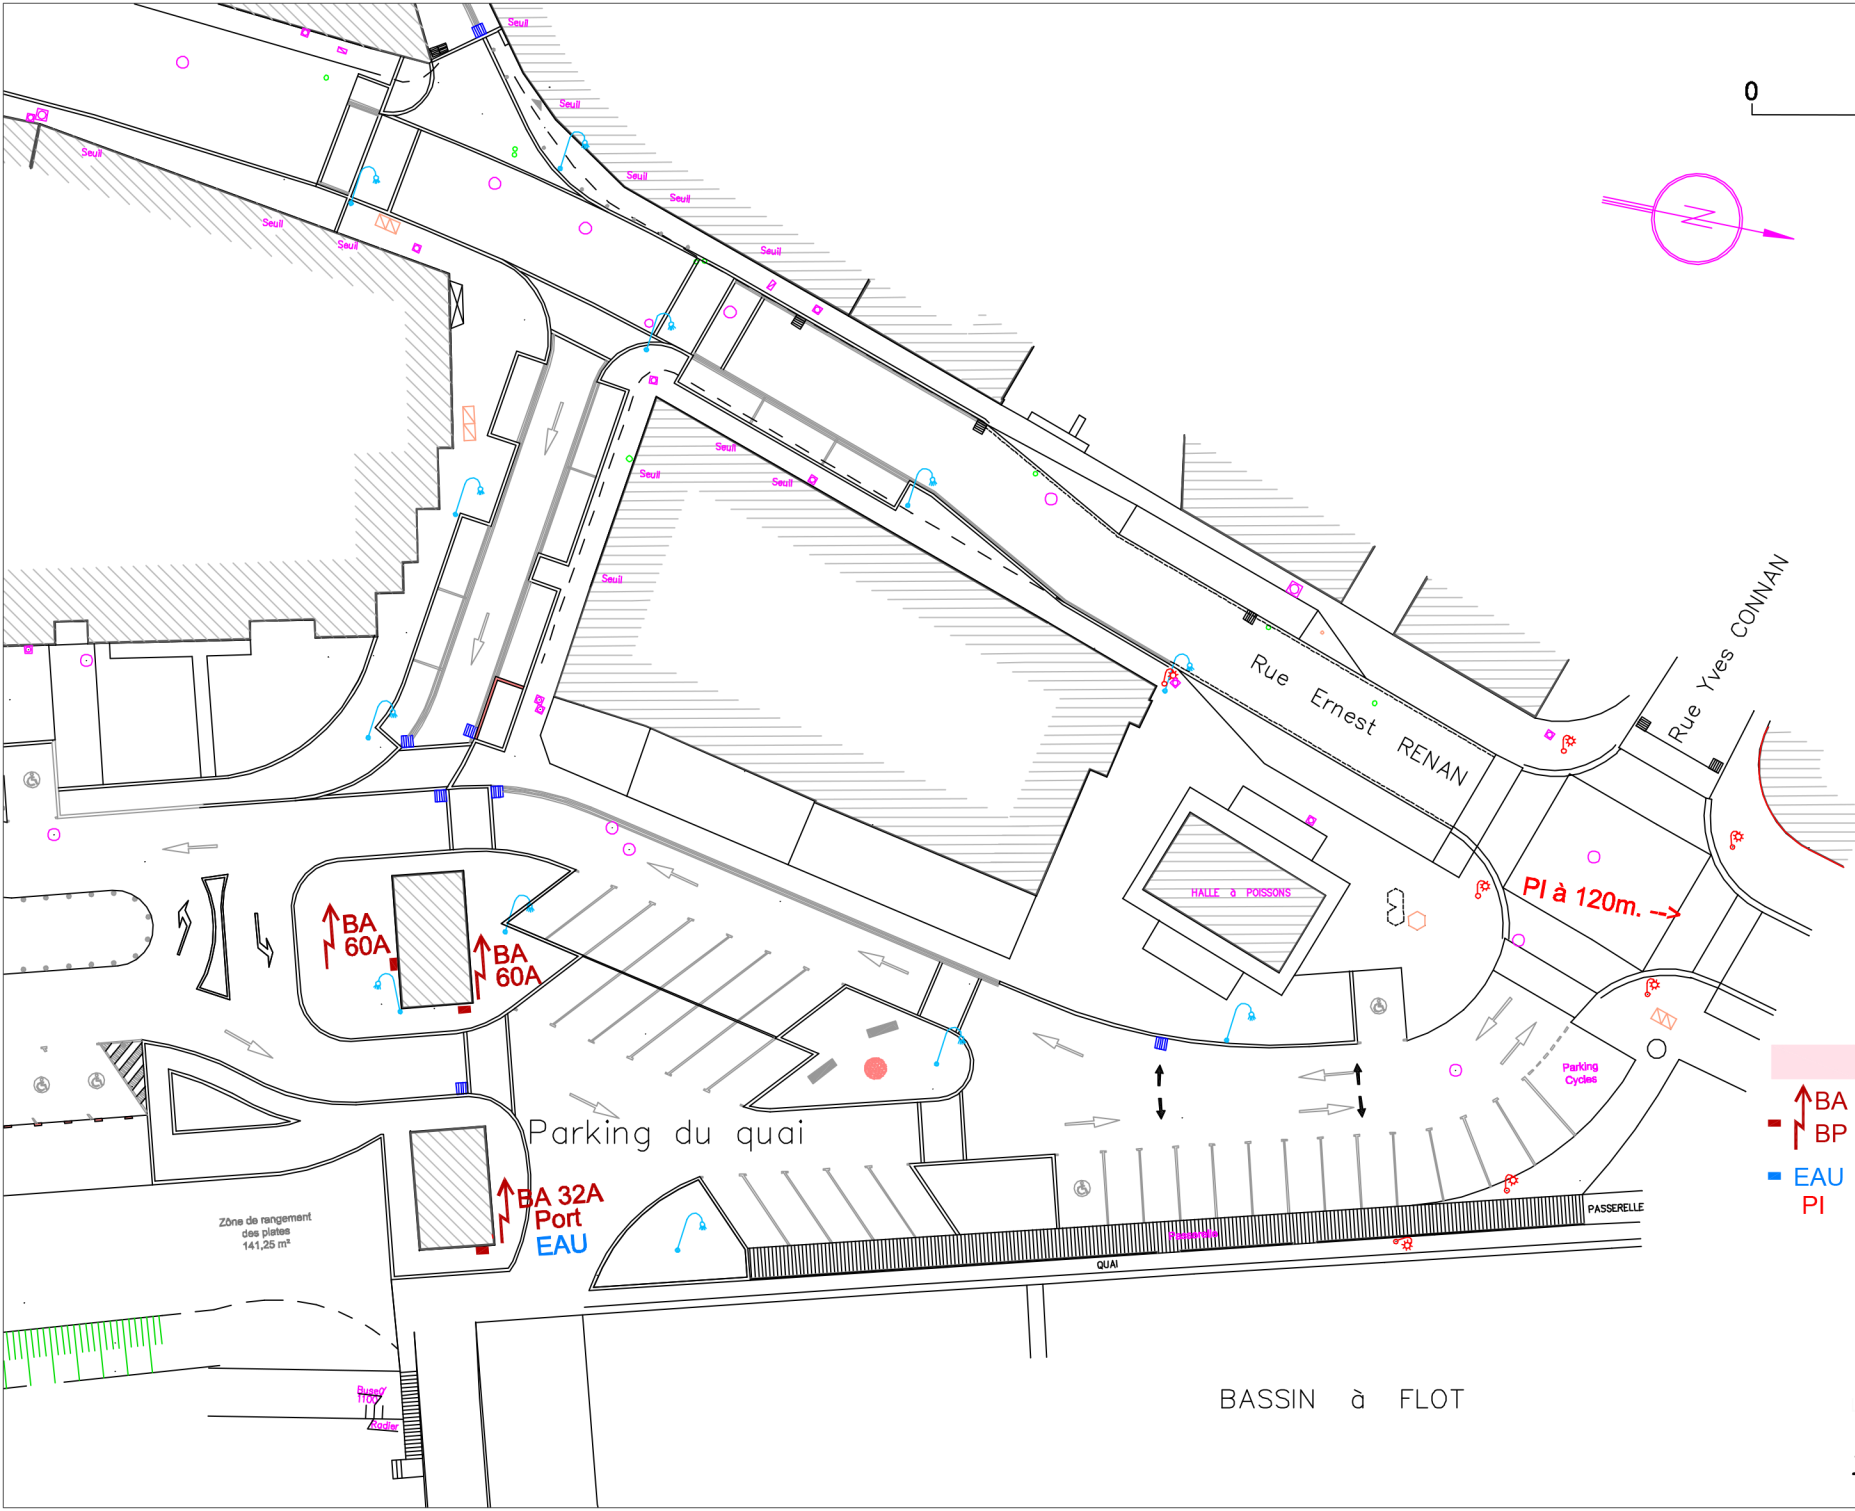

-  Espace électricité
-  BA
-  BP
-  EAU
-  PI
- Branchement alimenté
- Branchement provisoir (délai 3 mois)
- Point d'eau
- Poteau incendie

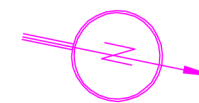

Parking du Quai
1/500 - 1cm = 5m

BASSIN à FLOT