


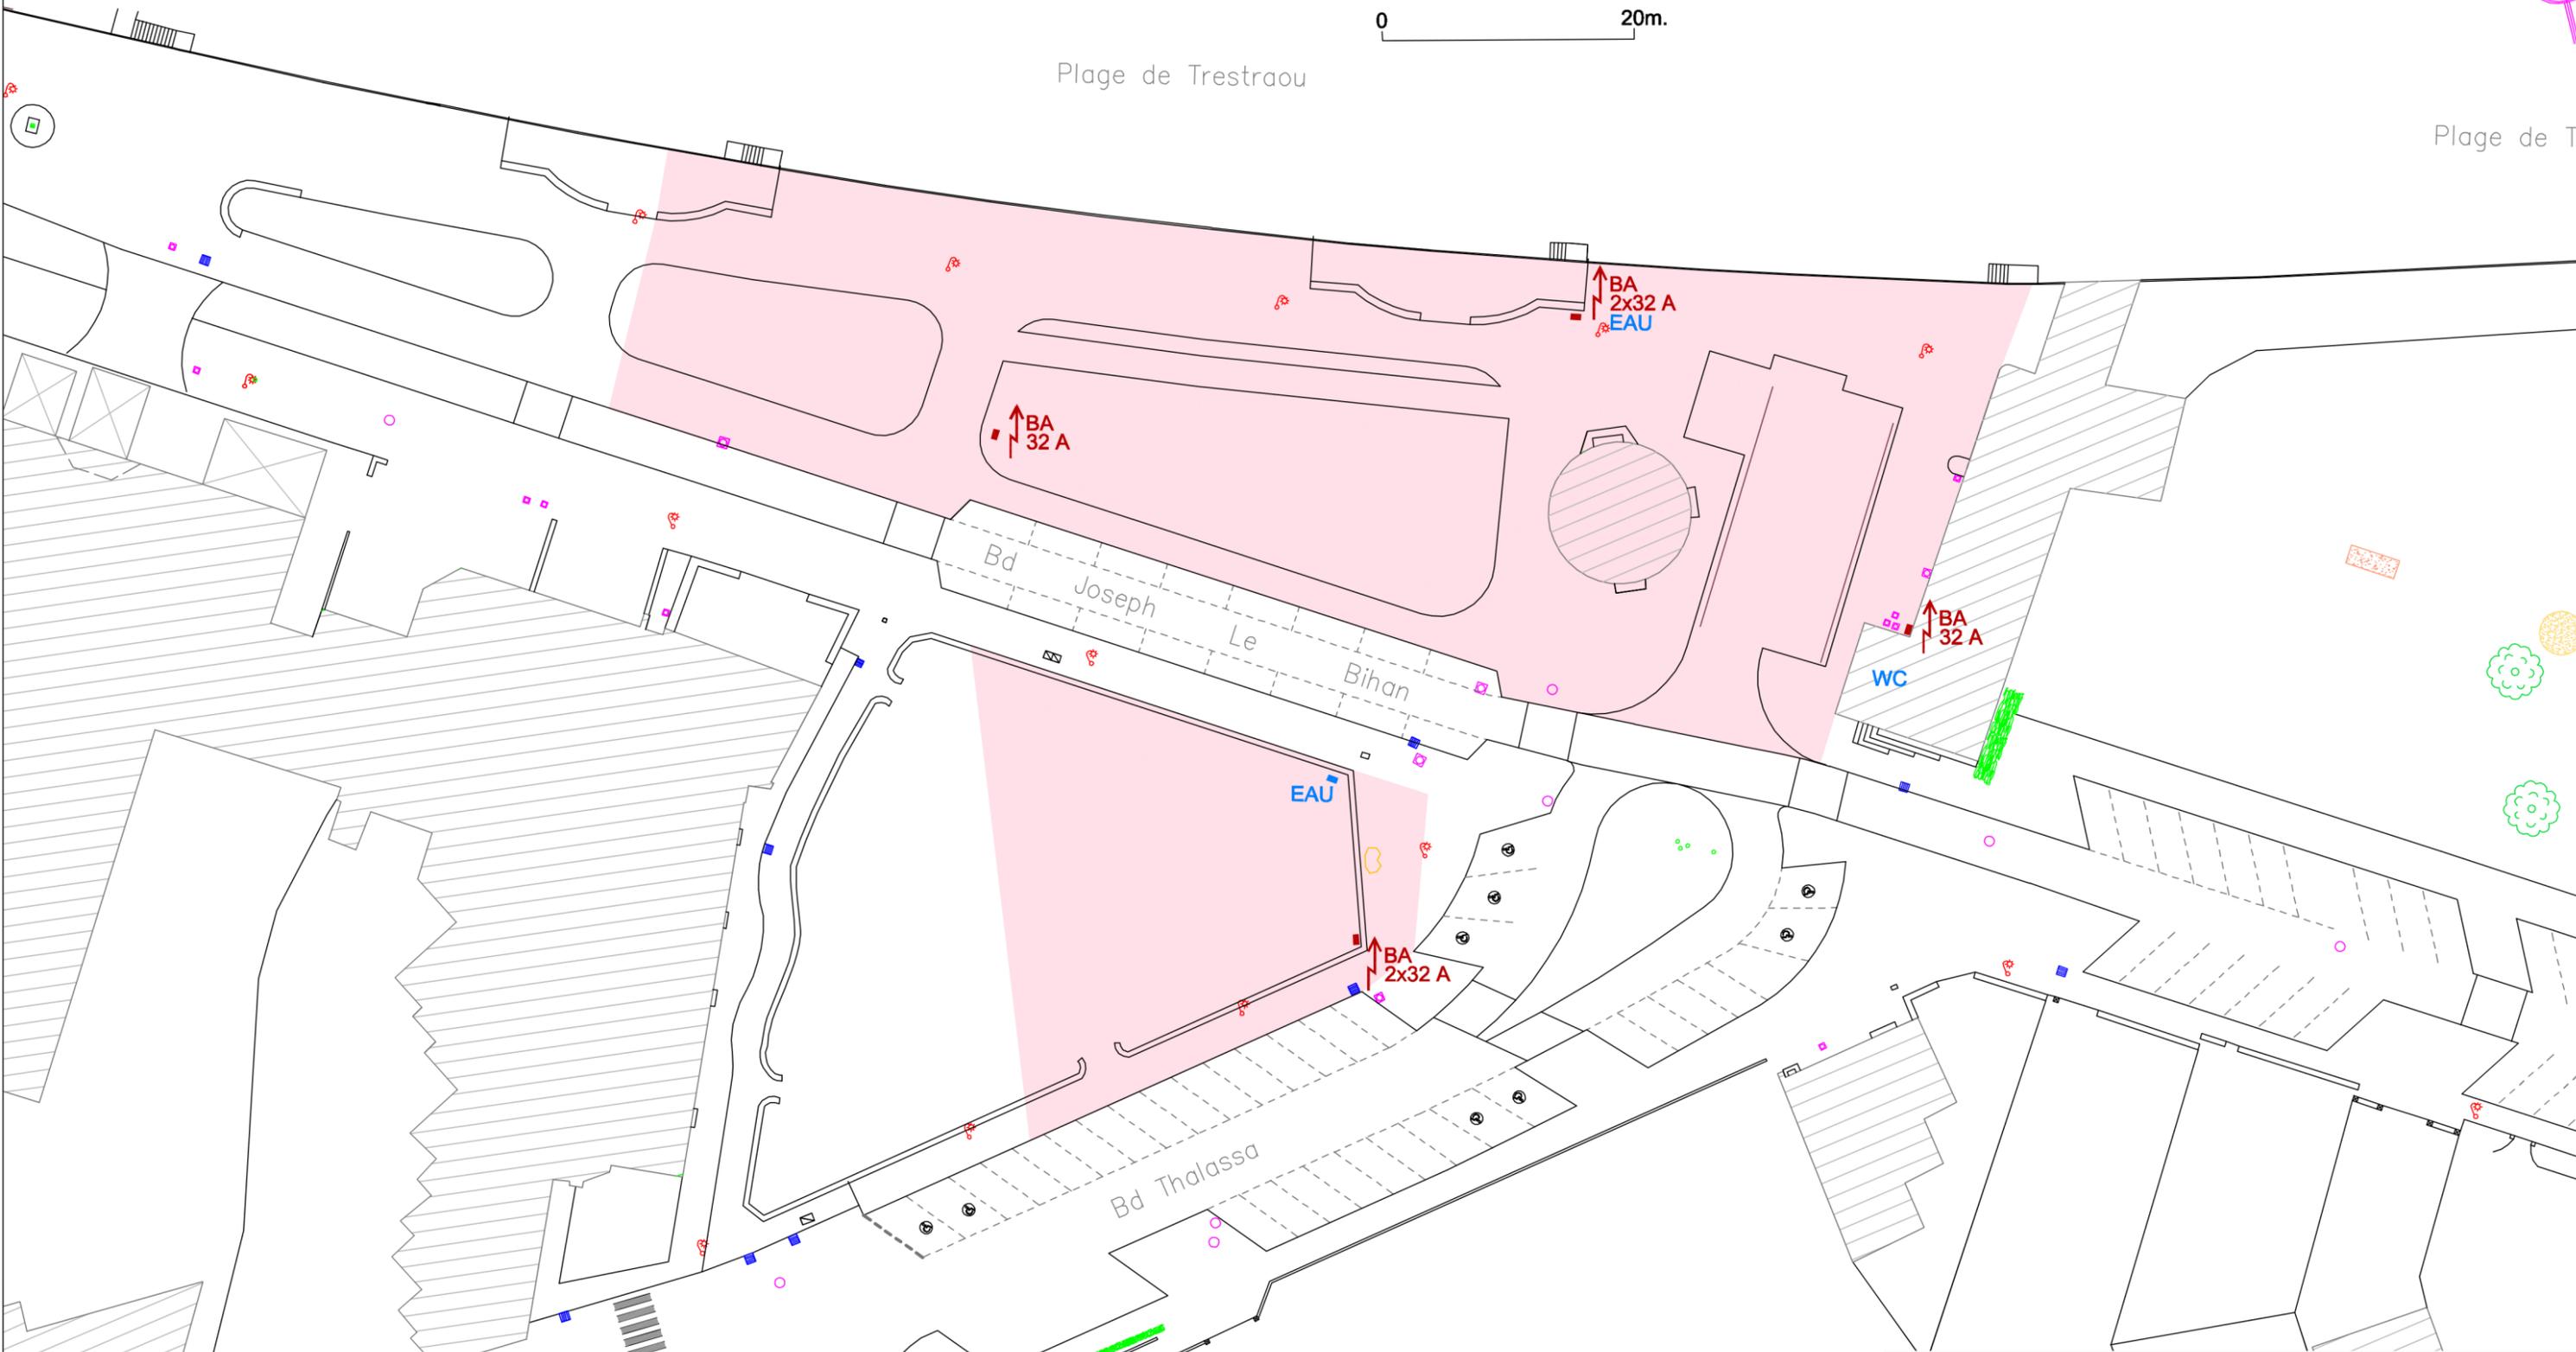

0 20m.

Plage de Trestraou

Plage de T



- Espace électricité
- BA
BP Branchement alimenté
provisoire (délai 3 mois)
- EAU
PI Point d'eau
Poteau incendie



Trestraou Est
A3 - 1/500 - 1cm = 5m