



DOSSIER DE DEMANDE DE PERMIS D'AMENAGER

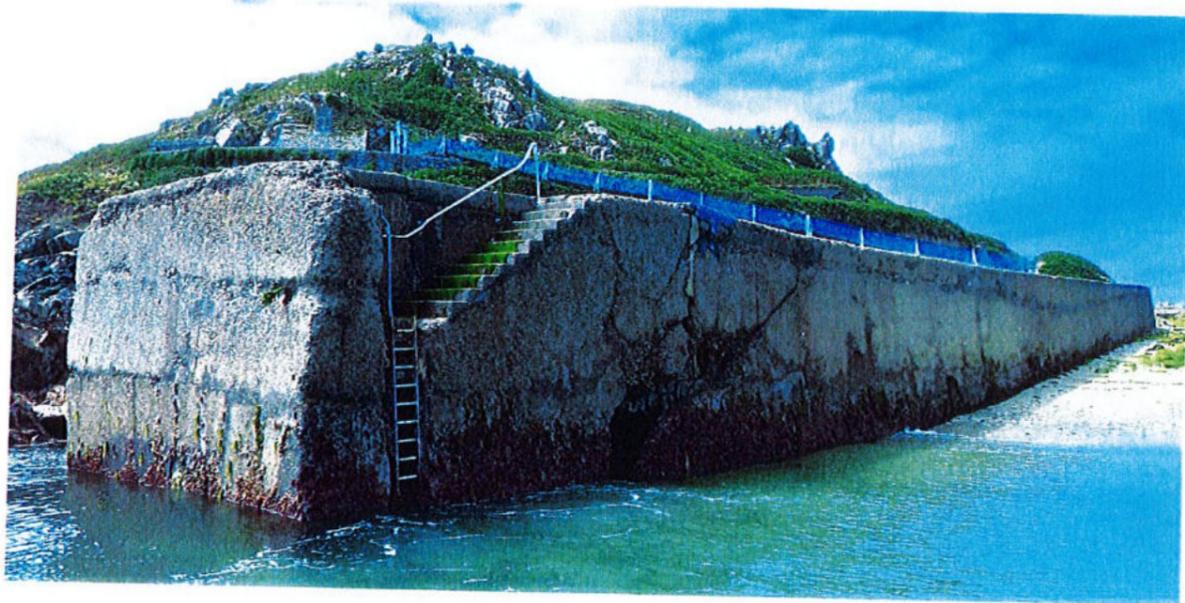


PIECES GRAPHIQUES			BORDEREAU DES PIECES D'ENVOI
PA.1 Plan de situation	1/2000	Etat actuel	A3
PA.2 Notice descriptive			A4
PA.3 Plan masse général : localisation des secteurs	1/200	Etat actuel	A3
PA. 4a- PA.18a Plan masse secteurs A et B	1/100	Etat actuel/projeté	A3
PA. 4b- PA.18b Plan masse secteur C	1/100	Etat actuel/projeté	A3
PA.19a Elévation nord secteurs A et B	1/100	Etat actuel/projeté	A3
PA.19b Elévation nord secteur C	1/100	Etat actuel/projeté	A3
PA.19c Insertion paysagère		Etat actuel/projeté	A3
PA.20a Coupe longitudinale	1/200	Etat actuel/projeté	A3
PA.20b Coupe transversale secteur A	1/100	Etat actuel/projeté	A3
PA.20c Coupe transversale secteur B	1/100	Etat actuel/projeté	A3
PA.20d Coupe transversale secteur C	1/100	Etat actuel/projeté	A3

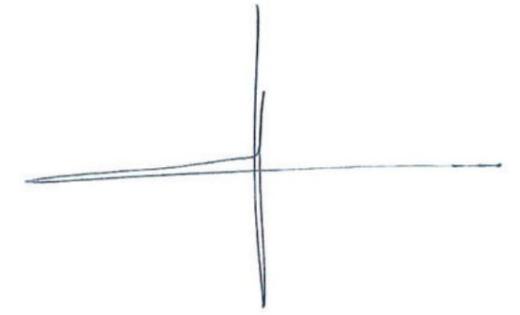


DATE	PHASE DU PROJET										
	REL	DIAG	ESQ	APS	APD	PA	PRO	DCE	EXE	DET	DOE
15/10/2024											
NUM.	OBJET										
Page de garde											
											C.BENEAT

PLAN DE SITUATION

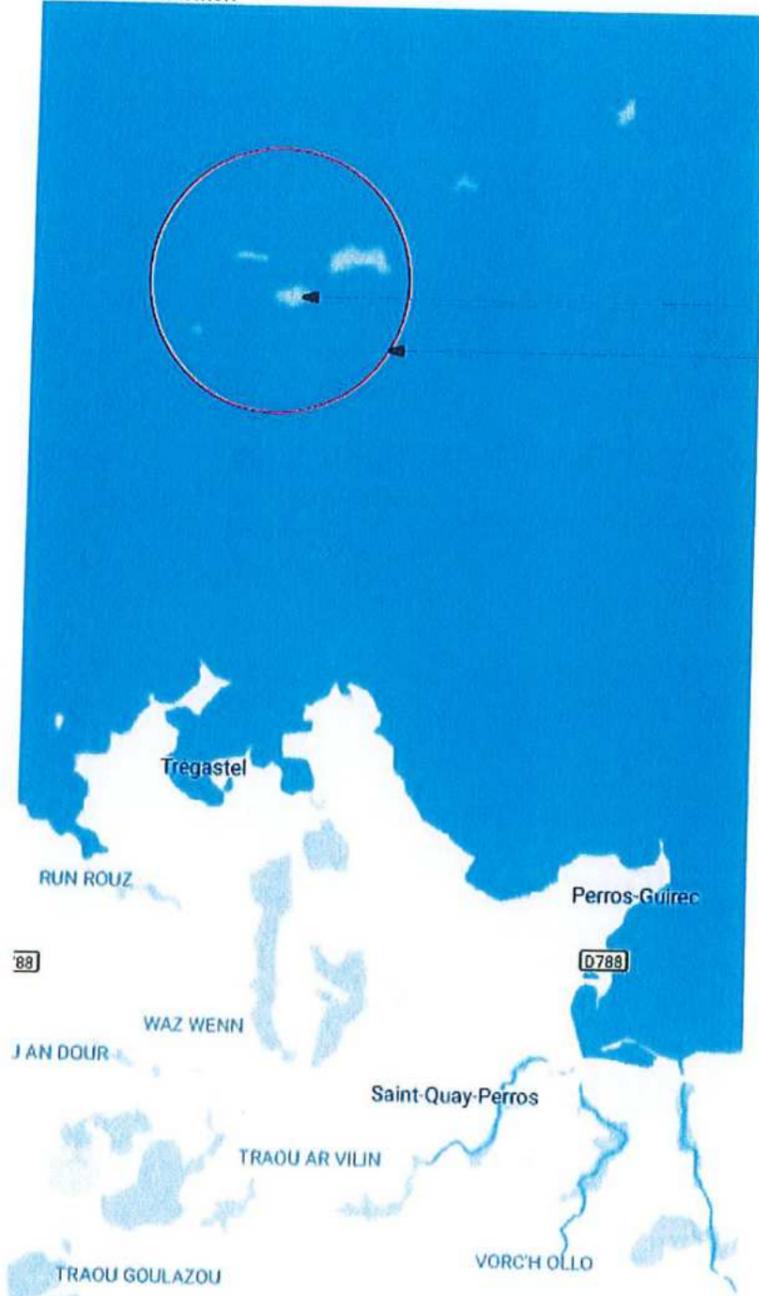

PLAN DE CADASTRE 1/2000

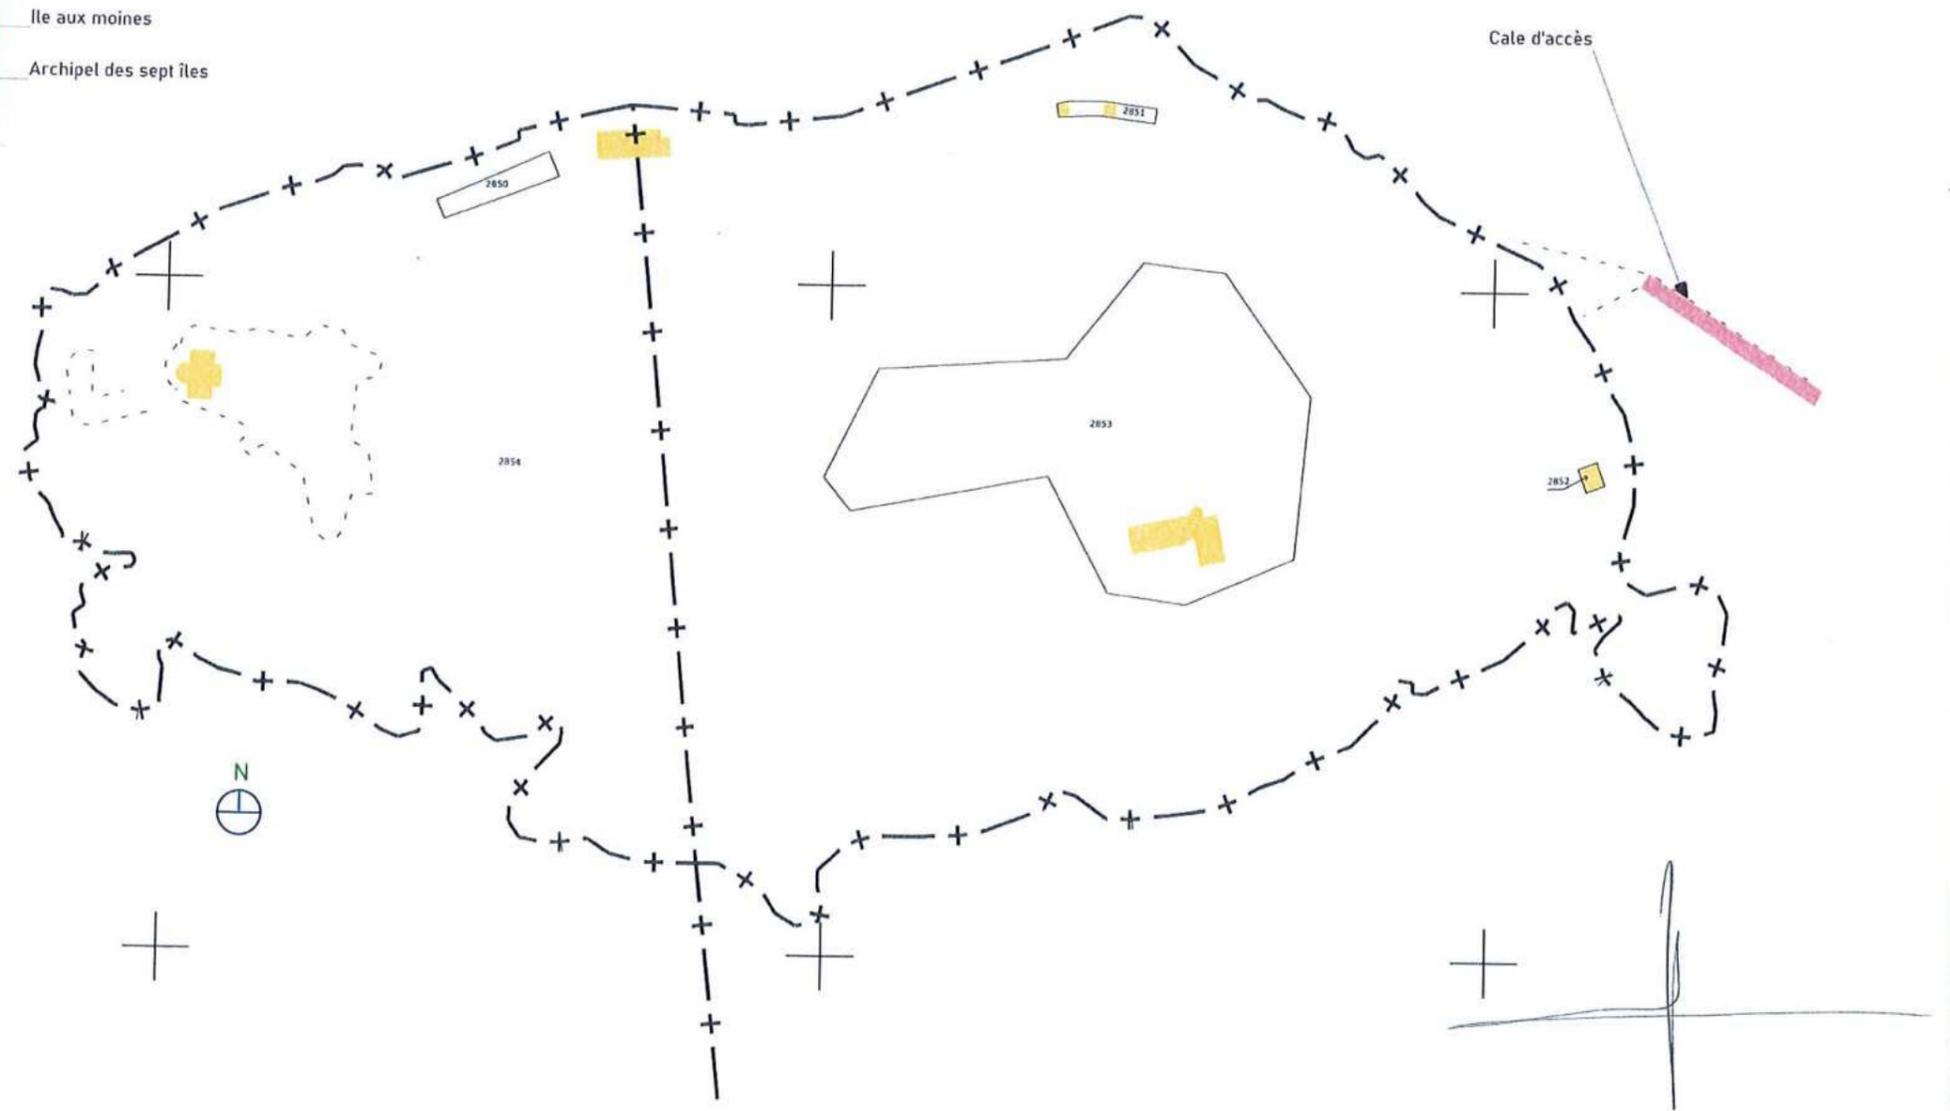

YLEX
ARCHITECTURE

107 rue du 10ème Régiment d'Artillerie 2100 DINAN - T.02 96 39 03 40 - contact@ylexarchitecture.fr

23-33

REFECTION CALE D'ACCES
Ile aux moines
22700 - PERROS GUIREC

MAITRISE
D'OUVRAGE


MAIRIE de Perros Guirec
Place de l'hôtel de ville
22700 - PERROS GUIREC

DATE		PHASE DU PROJET									
15/10/2024	REL	DIAG	ESQ	APS	APD	PA	PRO	DCE	EXE	DET	DOE
NUM.	OBJET						ETAT	ECH.	DESS.		
PA.1	Plan de situation							1:2000	C.BENEAT		

FORCISAT/11 - EDITE le 15/10/2024

PLAN MASSE : localisation des secteurs de travaux sur l'ensemble de la cale d'accès

ETAT ACTUEL

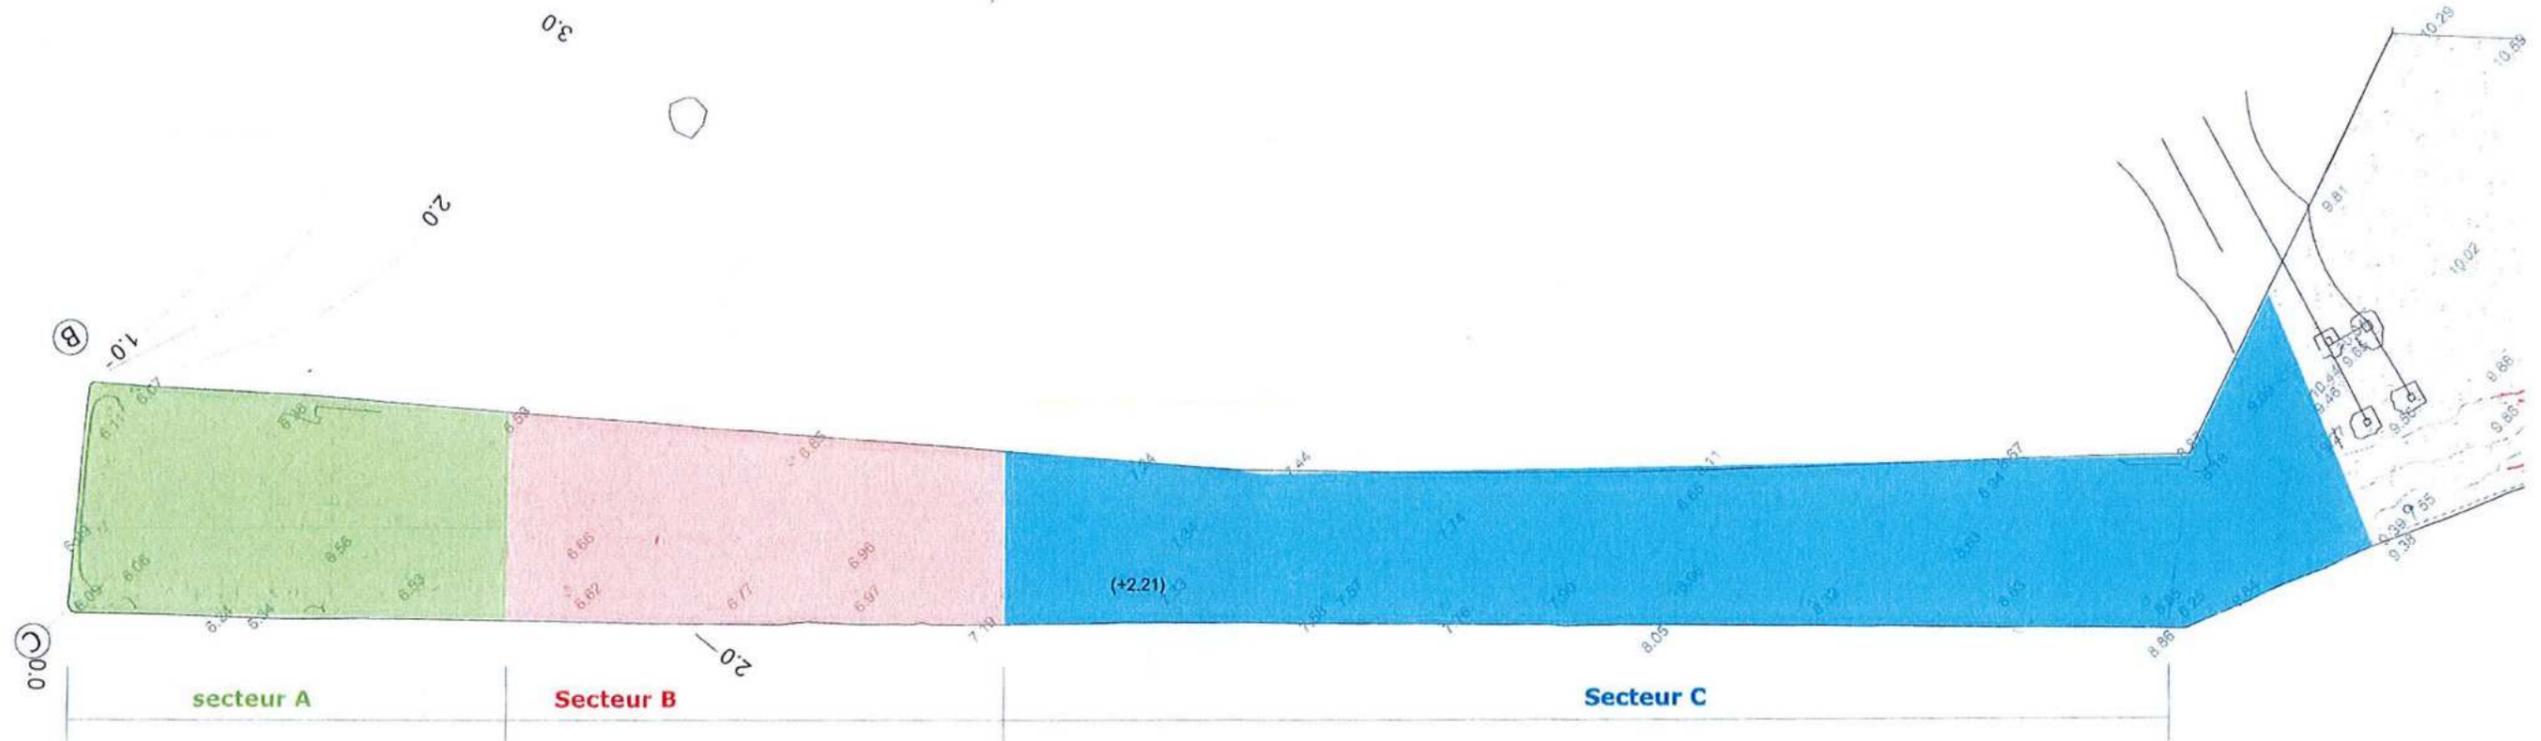

0 1 2 5m


N

1.0

3.0

LEGENDE


- Réfection du musoir existant par micropieux et réalisation d'une carapace en béton armé
- Déconstruction partielle des murs latéraux ruinés (carapace béton existante) et du dallage (travaux de 1977)
- Reconstruction d'une carapace béton armé (murs latéraux et dallage) fondés au substratum
- Déconstruction du dallage fracturé; purge des remblais de galets; reconstruction d'un massif de remplissage et d'un dallage en béton armé

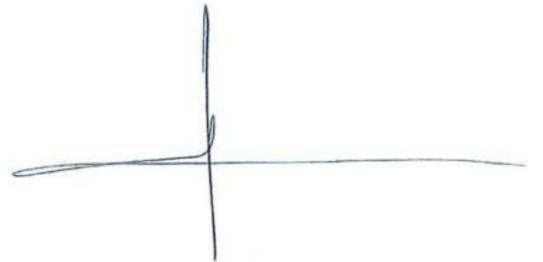

DATE	PHASE DU PROJET										
	REL	DIAG	ESQ	APS	APD	PA	PRO	DCE	EXE	DET	DOE
15/10/2024											
NUM.	OBJET						ETAT	ECH.	DESS.		
PA.3	Plan masse général : localisation des secteurs						Actuel	1:200	C.BENEAT		

PLAN des secteurs A et B de la cale d'accès
Etat actuel

Fracturation très importante
du bas de la cale. Le réseau
de fracture est dense et
profond. Il est détecté
jusqu'à 1.6m de profondeur

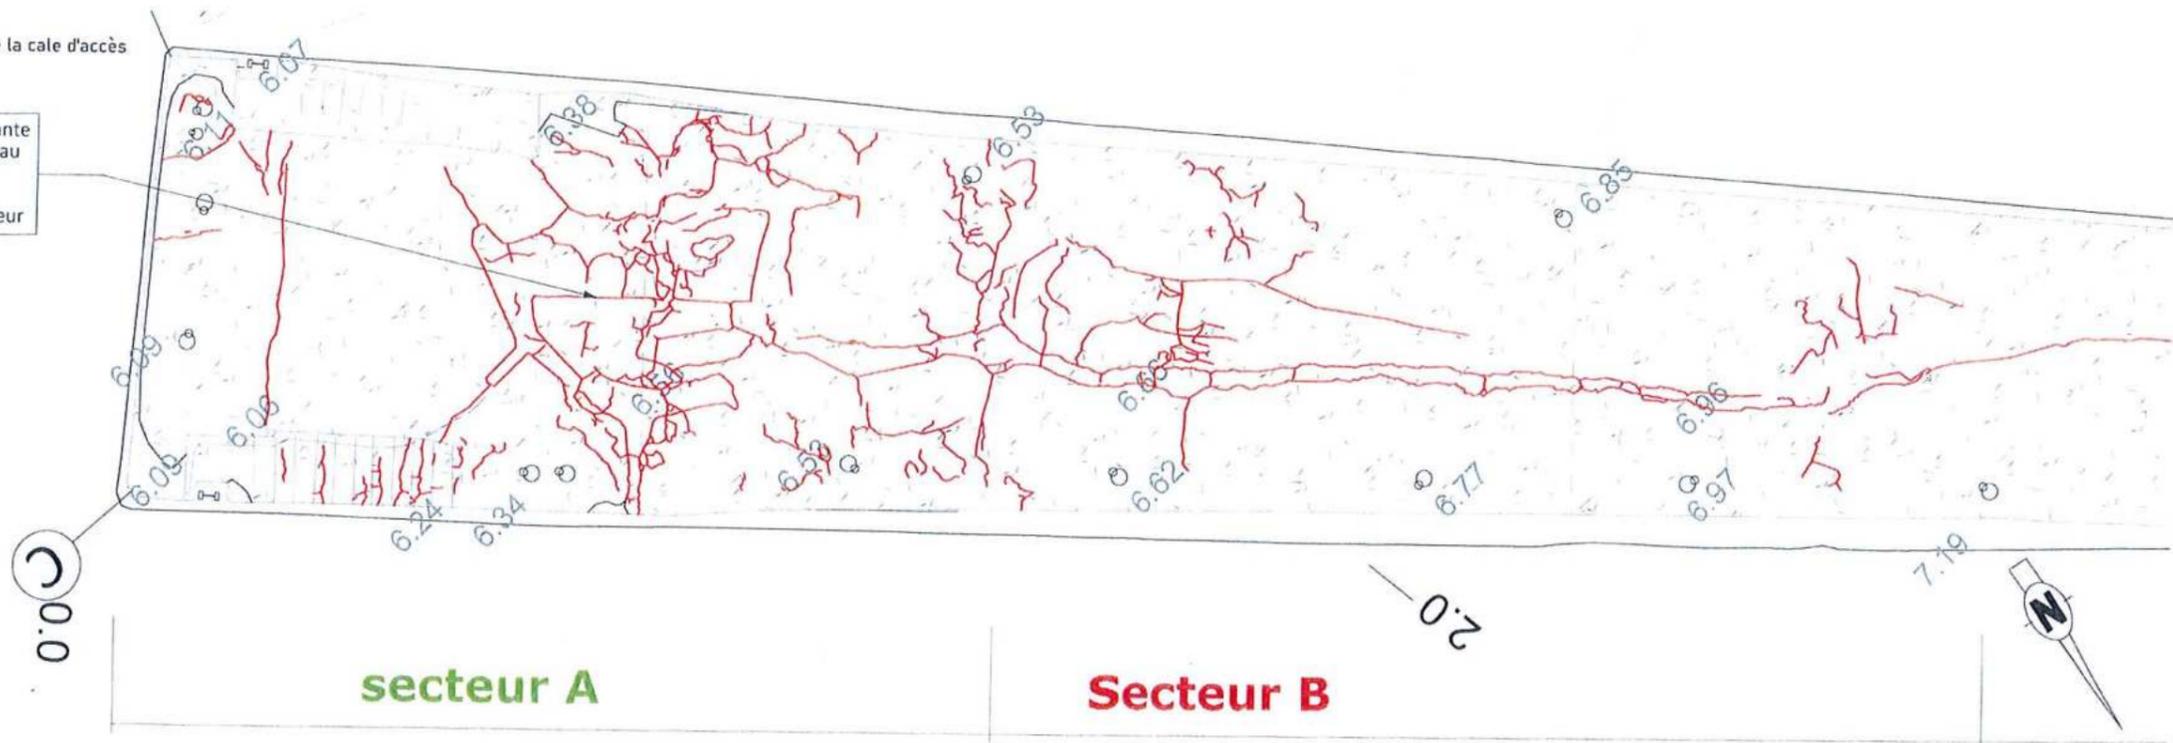

PLAN des secteurs A et B de la cale d'accès
Etat projeté

- Mur béton brut existant conservé
- Organeau 10t
- Echelle
- Escaliers plaisanciers
- Mur en béton armé neuf finition sablée
- Dallage béton armé neuf finition striée
- Micropieux périphérique
- Micropieux de confortement musoir existant
- Organeau 10t
- Echelle
- Organeau 10t
- Bollard 30t
- Escaliers vedettes à passagers et plaisanciers



107 rue du 10ème Régiment d'Artillerie 2100 DINAN - T.02 96 39 03 40 contact@ylexarchitecture.fr

23-33

REFECTION CALE D'ACCES
Ile aux moines
22700- PERROS GUIREC


MAITRISE
D'OUVRAGE

MAIRIE de Perros Guirec
Place de l'hôtel de ville
22700- PERROS GUIREC

DATE	PHASE DU PROJET										
	REL	DIAG	ESQ	APS	APD	PA	PRO	DCE	EXE	DET	DOE
15/10/2024											
NUM.	OBJET					ETAT	ECH.	DESS.			
PA.4a PA.18a	Plan masse secteurs A et B					Actuel Projeté	1:100	C.BENEAT			


FORMAAT 23 - EDR n° 15/10/2024

PLAN du secteur C de la cale d'accès
Etat actuel

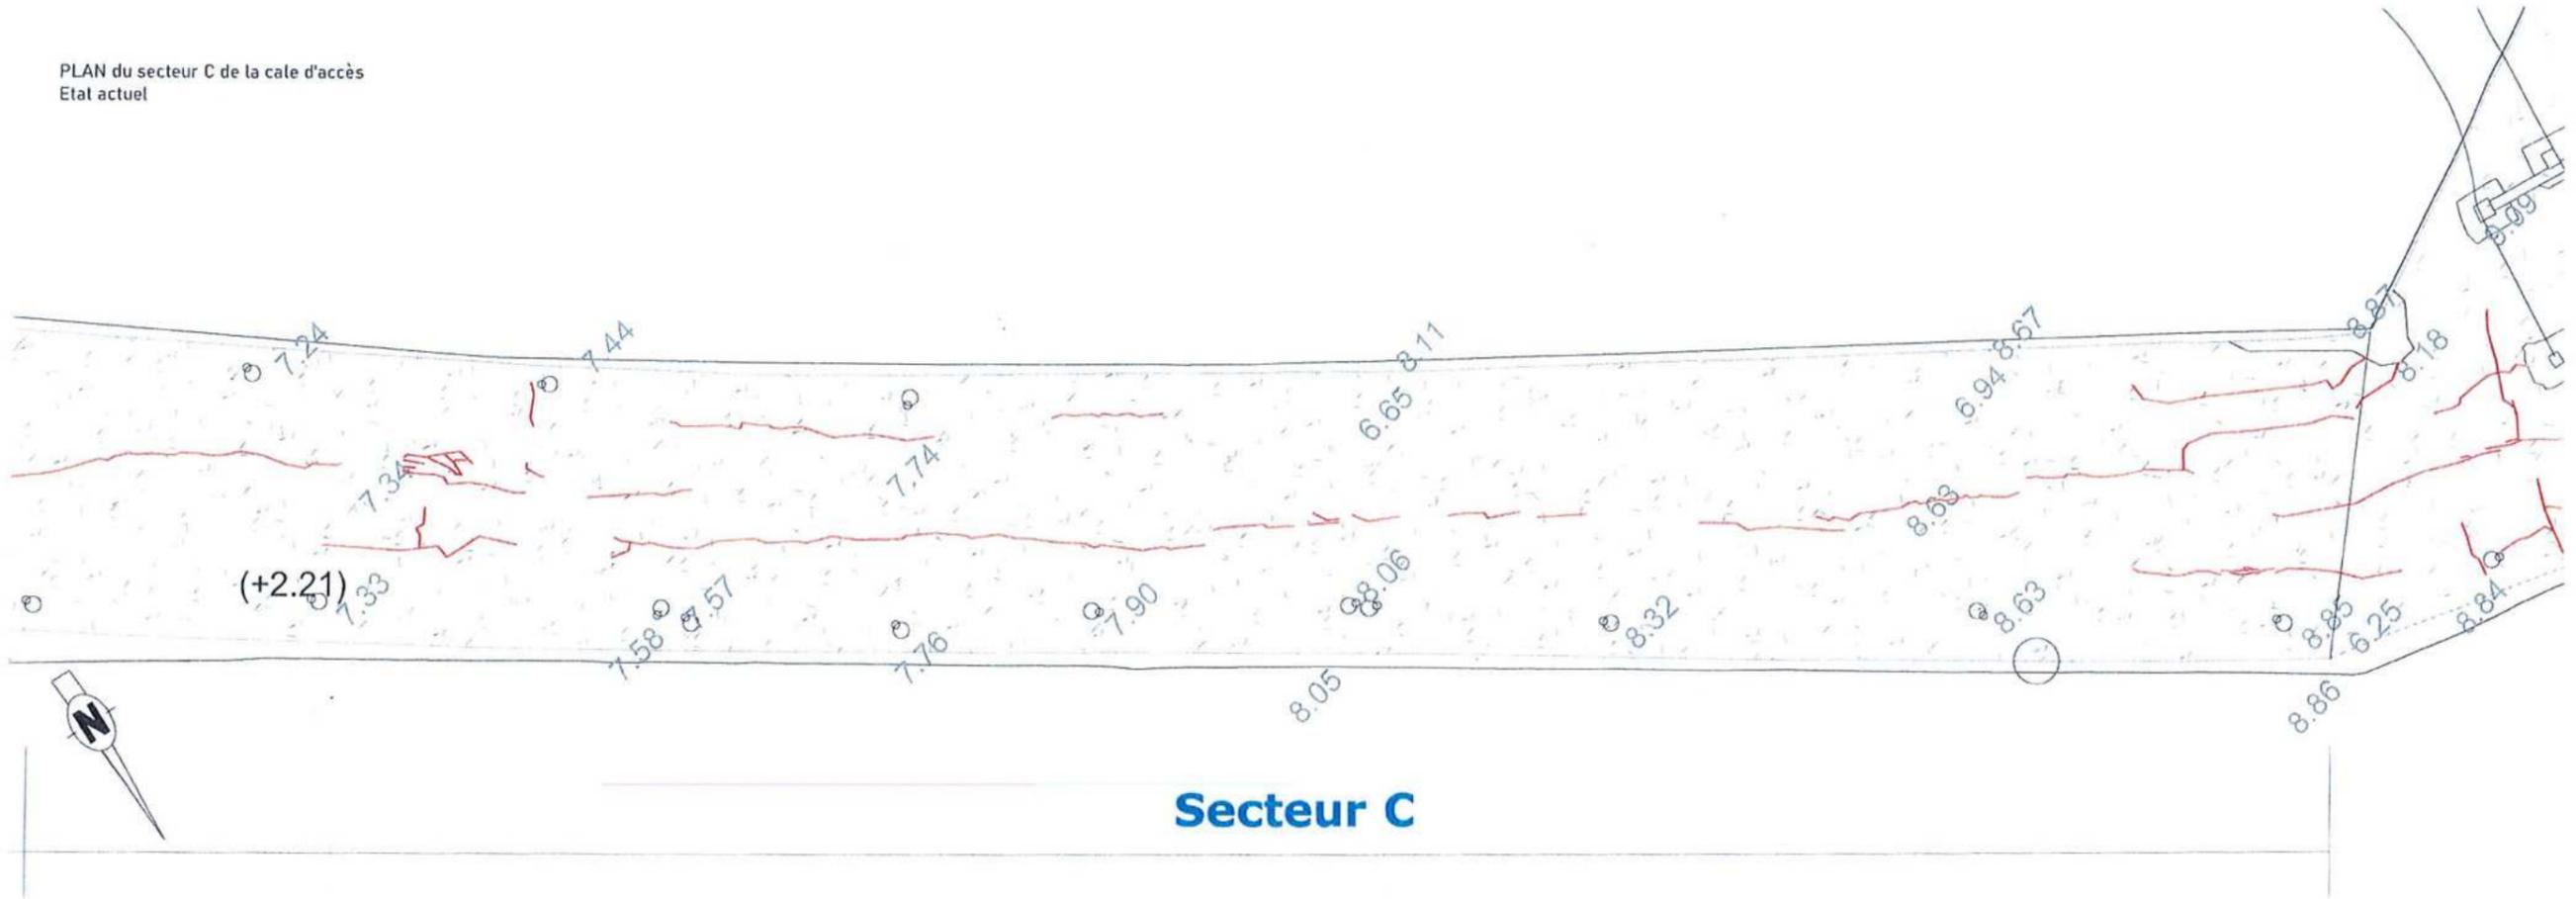

Secteur C

PLAN du secteur C de la cale d'accès
Etat projeté

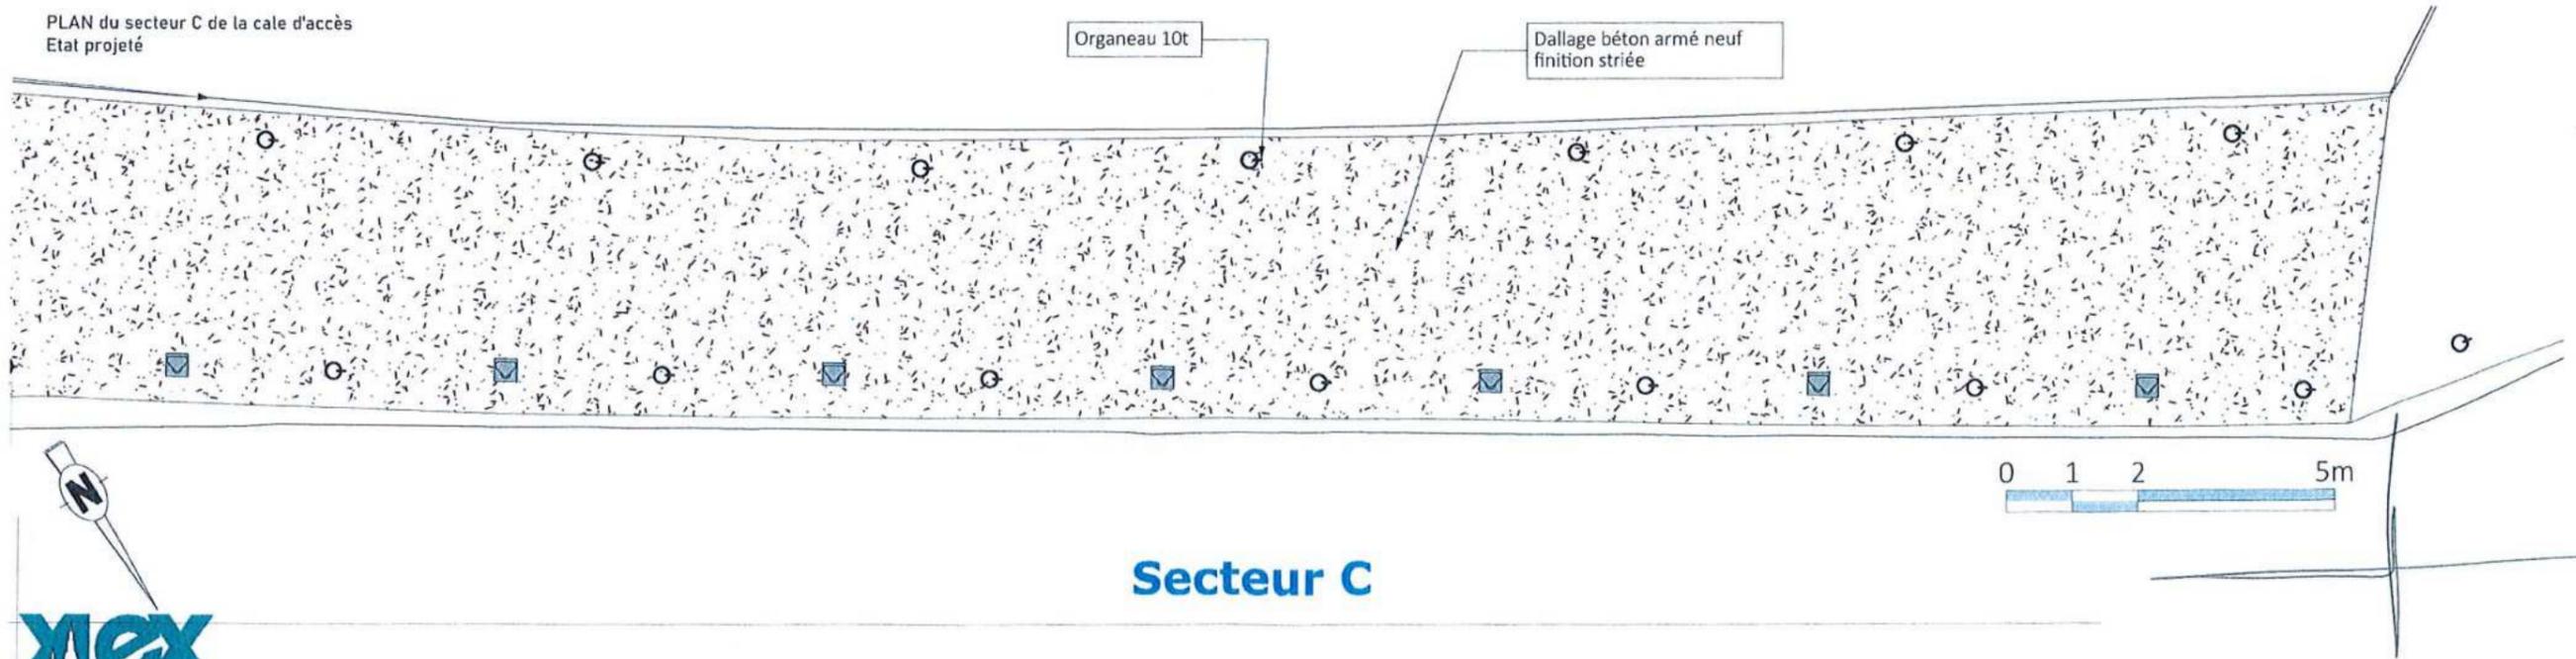

Secteur C



107 rue du 10ème Régiment d'Artillerie 2100 DINAN - T.02 96 39 03 40 - contact@ylexarchitecture.fr

23-33


REFECTION CALE D'ACCES
Ile aux moines
22700- PERROS GUIREC

MAITRISE
D'OUVRAGE

MAIRIE de Perros Guirec
Place de l'hôtel de ville
22700- PERROS GUIREC

DATE	PHASE DU PROJET										
	REL	DIAG	ESQ	APS	APD	PA	PRO	DCE	EXE	DET	DOE
15/10/2024											
NUM.	OBJET						ETAT	ECH.	DESS.		
PA4b PA18b	Plan masse secteur C						Actuel Projeté	1:100	C.BENEAT		

ELEVATION nord est des secteurs A et B de la cale d'accès
Etat actuel

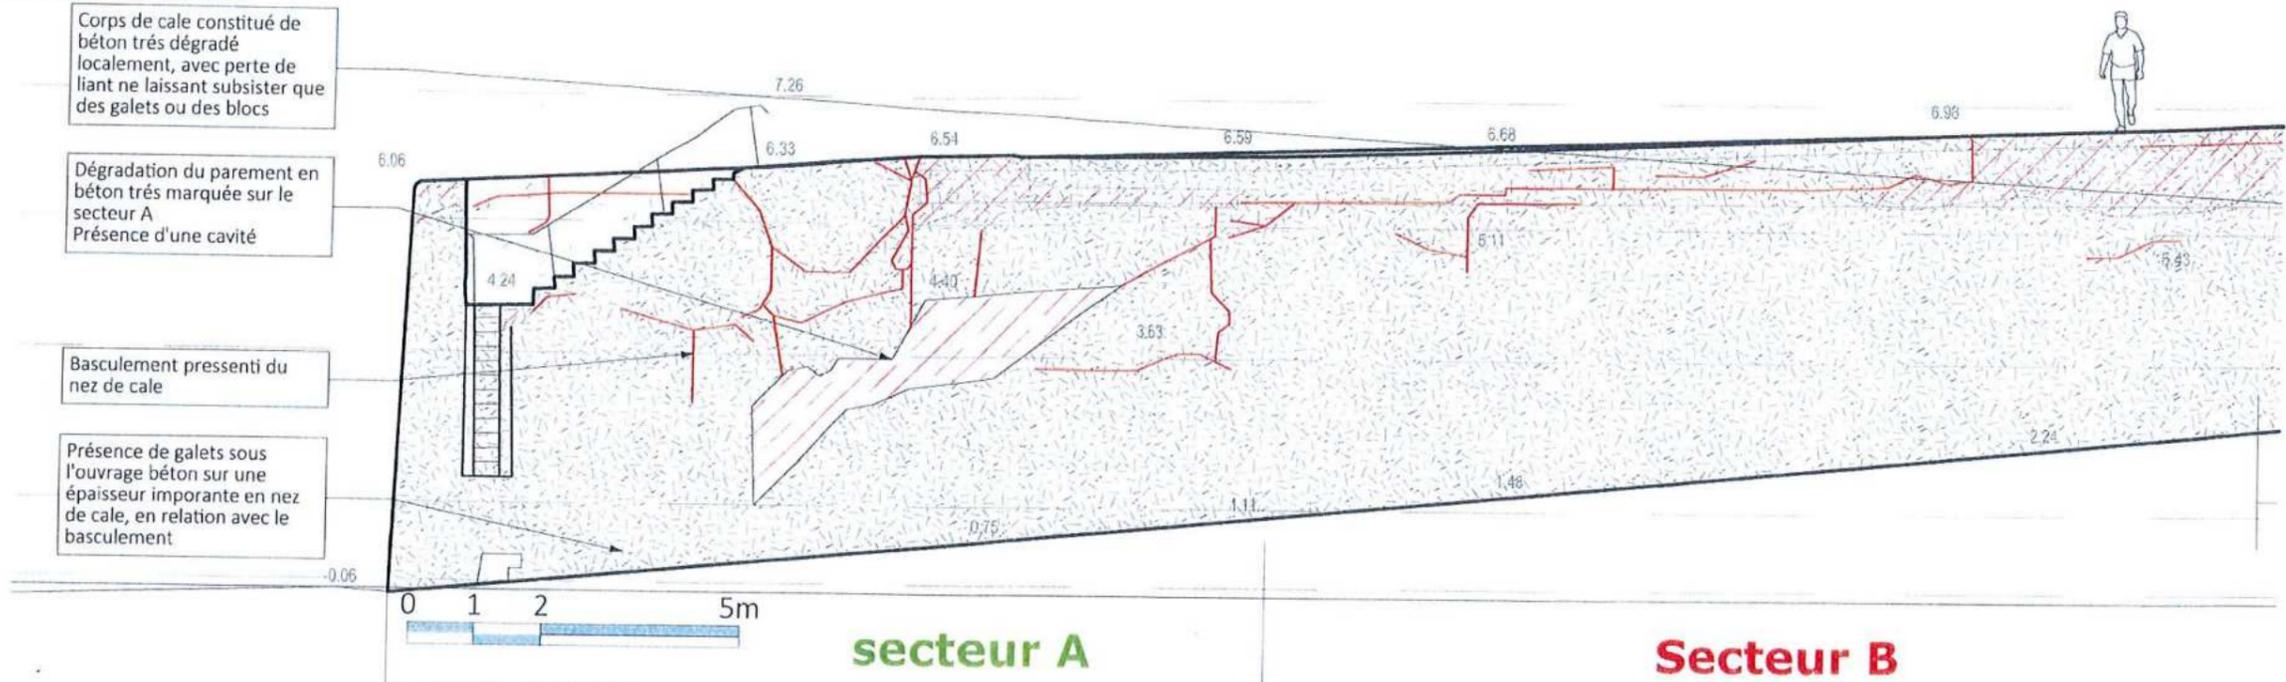


ELEVATION nord est des secteurs A et B de la cale d'accès
Etat projeté

SECTEUR A :

- Restauration des fondations du musoir existant au substratum rocheux par micropieux
- Réalisation d'une carapace béton armé fondée au substratum rocheux par micropieux périphériques


SECTEUR B :

- Déconstruction du voile béton existant ruiné côté nord et sud
- Déconstruction partielle de l'assise béton, terrassements préparatoires pour assise bêche béton armé
- Mise en oeuvre de crosses aciers galvanisées à chaud, scellées au rocher
- Ferrailage, coffrage et coulage de la brèche avec aciers de liaison en attente pour raccordement au voile béton armé projeté
- Réalisation des voiles béton armé ancrés à l'ouvrage existant par connecteur aciers
- Déconstruction du dallage béton fracturé
- Purge des remblais de galets
- Réalisation du dallage béton armé
- Mise en oeuvre des équipements, bollards, organeaux, échelle...

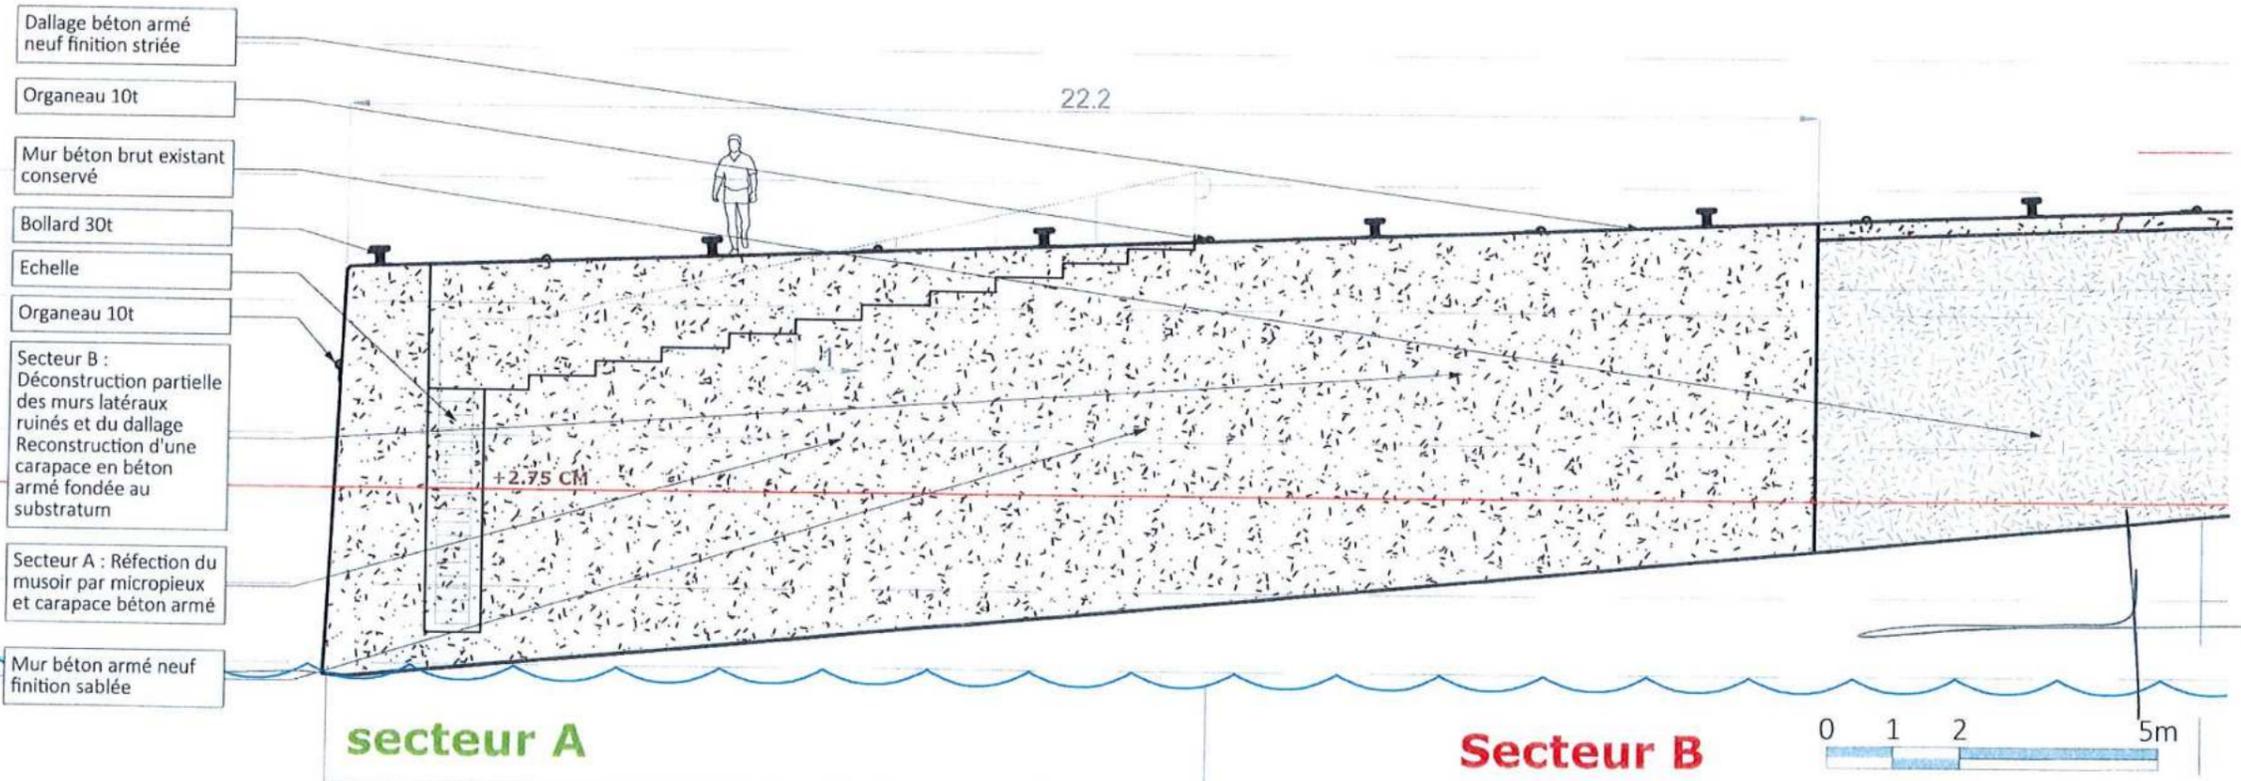

DATE		PHASE DU PROJET										
15/10/2024	REL	DIAG	ESQ	APS	APD	PA	PRO	DCE	EXE	DET	DOE	
NUM.	OBJET						ETAT	ECH.	DESS.			
PA.19a	Elévation nord est secteurs A et B						Actuel Projeté	1:100	C.BENEAT			

ELEVATION nord est du secteur C de la cale d'accès
Etat actuel

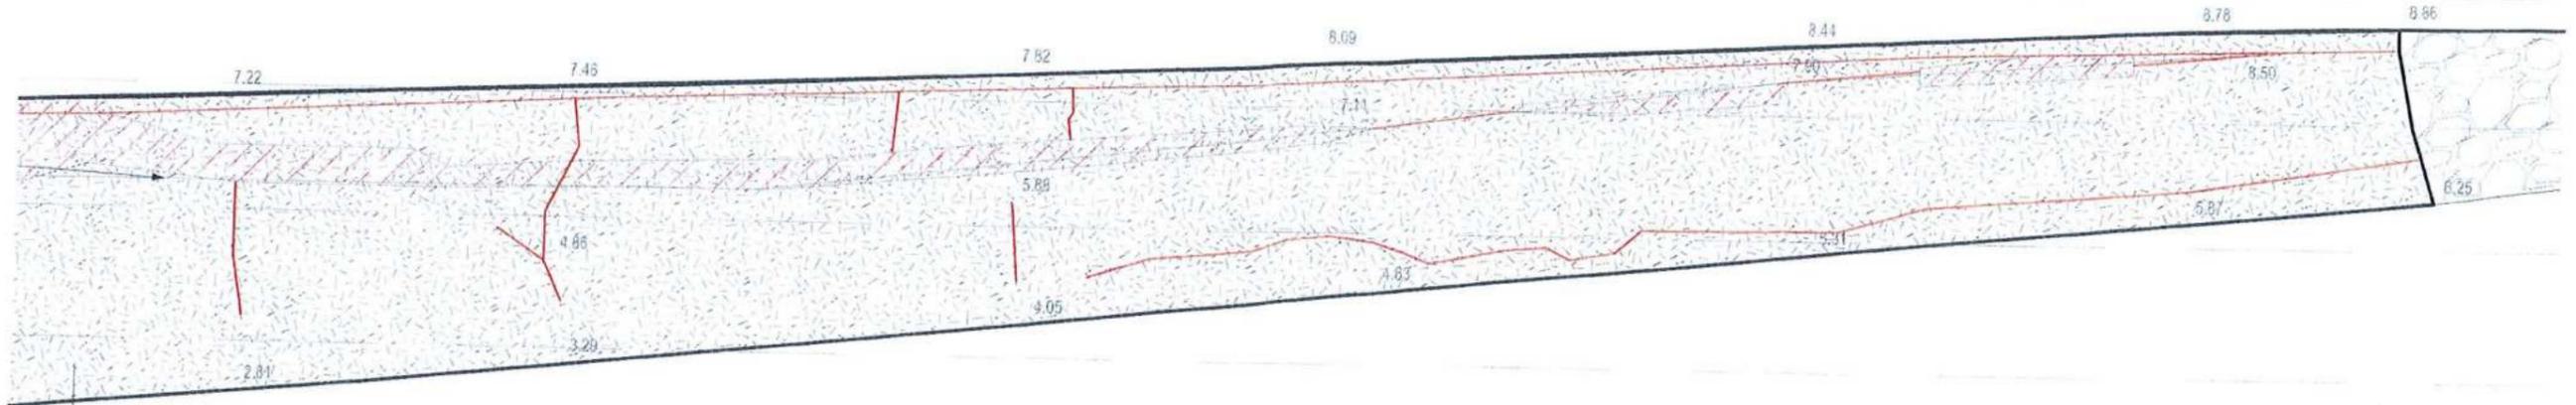

Secteur C


ELEVATION nord est du secteur C de la cale d'accès
Etat projeté

SECTEUR C :


- Déconstruction du dallage fracturé existant
- Purge des remblais de galets
- Mise en oeuvre de connecteurs aciers scellés sur dallage d'avant 1977 et faces intérieures des murs de réhausses de 1977
- Réalisation de massifs béton armé pour ancrage des bollards d'amarrage 30t
- Mise en oeuvre armatures métalliques et coulage béton
- Réfection des parements des murs existants

Secteur C : Déconstruction du dallage fracturé
Purge des remblais de galets
Reconstruction d'un massif de remplissage et d'un dallage en béton armé

1.22

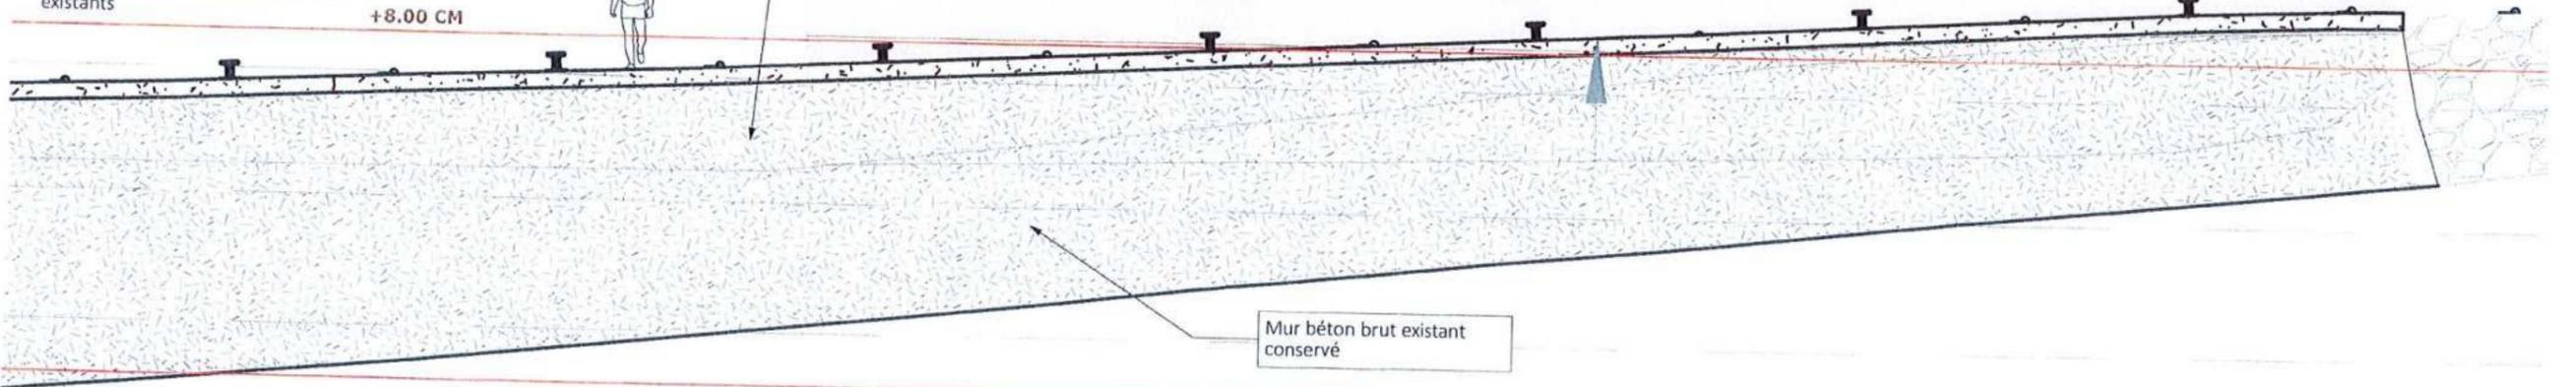

Secteur C

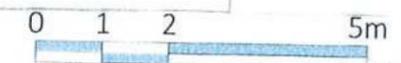

107 rue du 10ème Régiment d'Artillerie 2100 DINAN- T.02 96 39 03 40- contact@ylexarchitecture.fr

23-33

REFECTION CALE D'ACCES
Ile aux moines
22700- PERROS GUIREC

MAITRISE
D'OUVRAGE



MAIRIE de Perros Guirec
Place de l'hôtel de ville
22700- PERROS GUIREC

DATE		PHASE DU PROJET									
15/10/2024	REL	DIAG	ESQ	APS	APD	PA	PRO	DCE	EXE	DET	DOE
NUM.	OBJET					ETAT	ECH.	DESS.			
PA.19b	Elevation nord est secteur C					Actuel Projeté	1/100	C BENEAT			

PHOTO de l'angle nord est de la cale d'accès
Etat actuel



INSERTION PAYSAGERE vue de l'angle nord est de la cale d'accès
Etat projeté

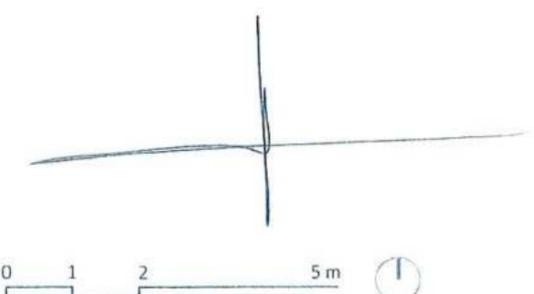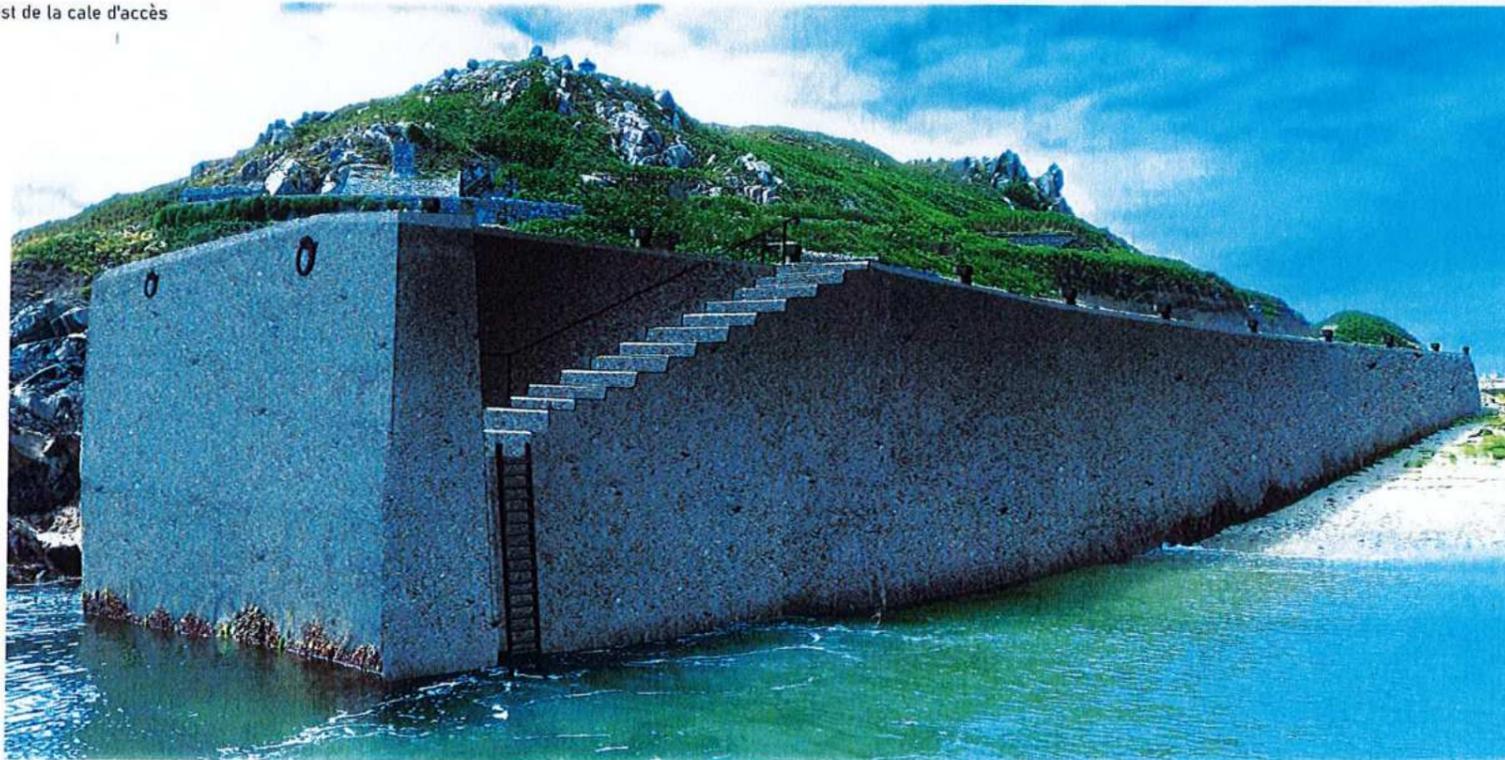

Ylex
ARCHITECTURE

107 rue du 10ème Régiment d'Artillerie 2100 DINAN - T.02 96 39 03 40 - contact@ylexarchitecture.fr

23-33

REFECTION CALE D'ACCES
Ile aux moines
22700 - PERROS GUIREC


MAITRISE
D'OUVRAGE

MAIRIE de Perros Guirec
Place de l'hôtel de ville
22700 - PERROS GUIREC


DATE	PHASE DU PROJET											
	REL	DIAG	ESQ	APS	APD	PA	PRO	DCE	EXE	DET	DOE	
15/10/2024												
NUM.	OBJET						ETAT	ECH.	DESS.			
PA.19c	Insertion paysagère						Actuel Projeté		C BENEAT			

FORMAT 1:1 - EDITE le 15/10/2024

COUPE transversale de la cale d'accès
Etat actuel

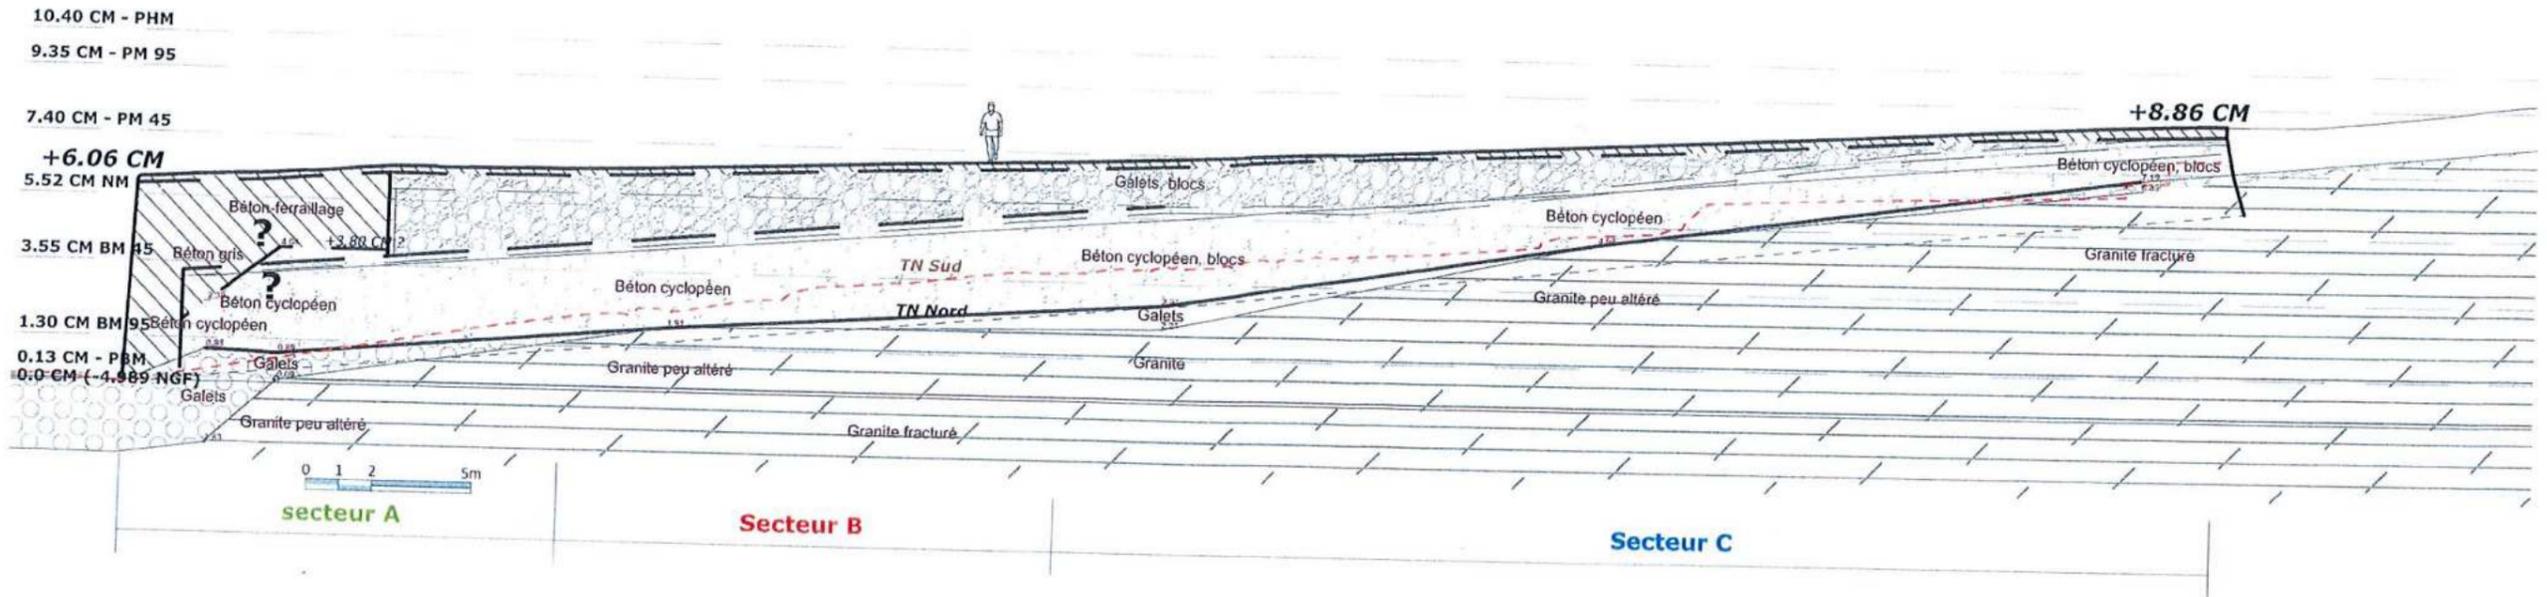


COUPE transversale de la cale d'accès
Etat projeté

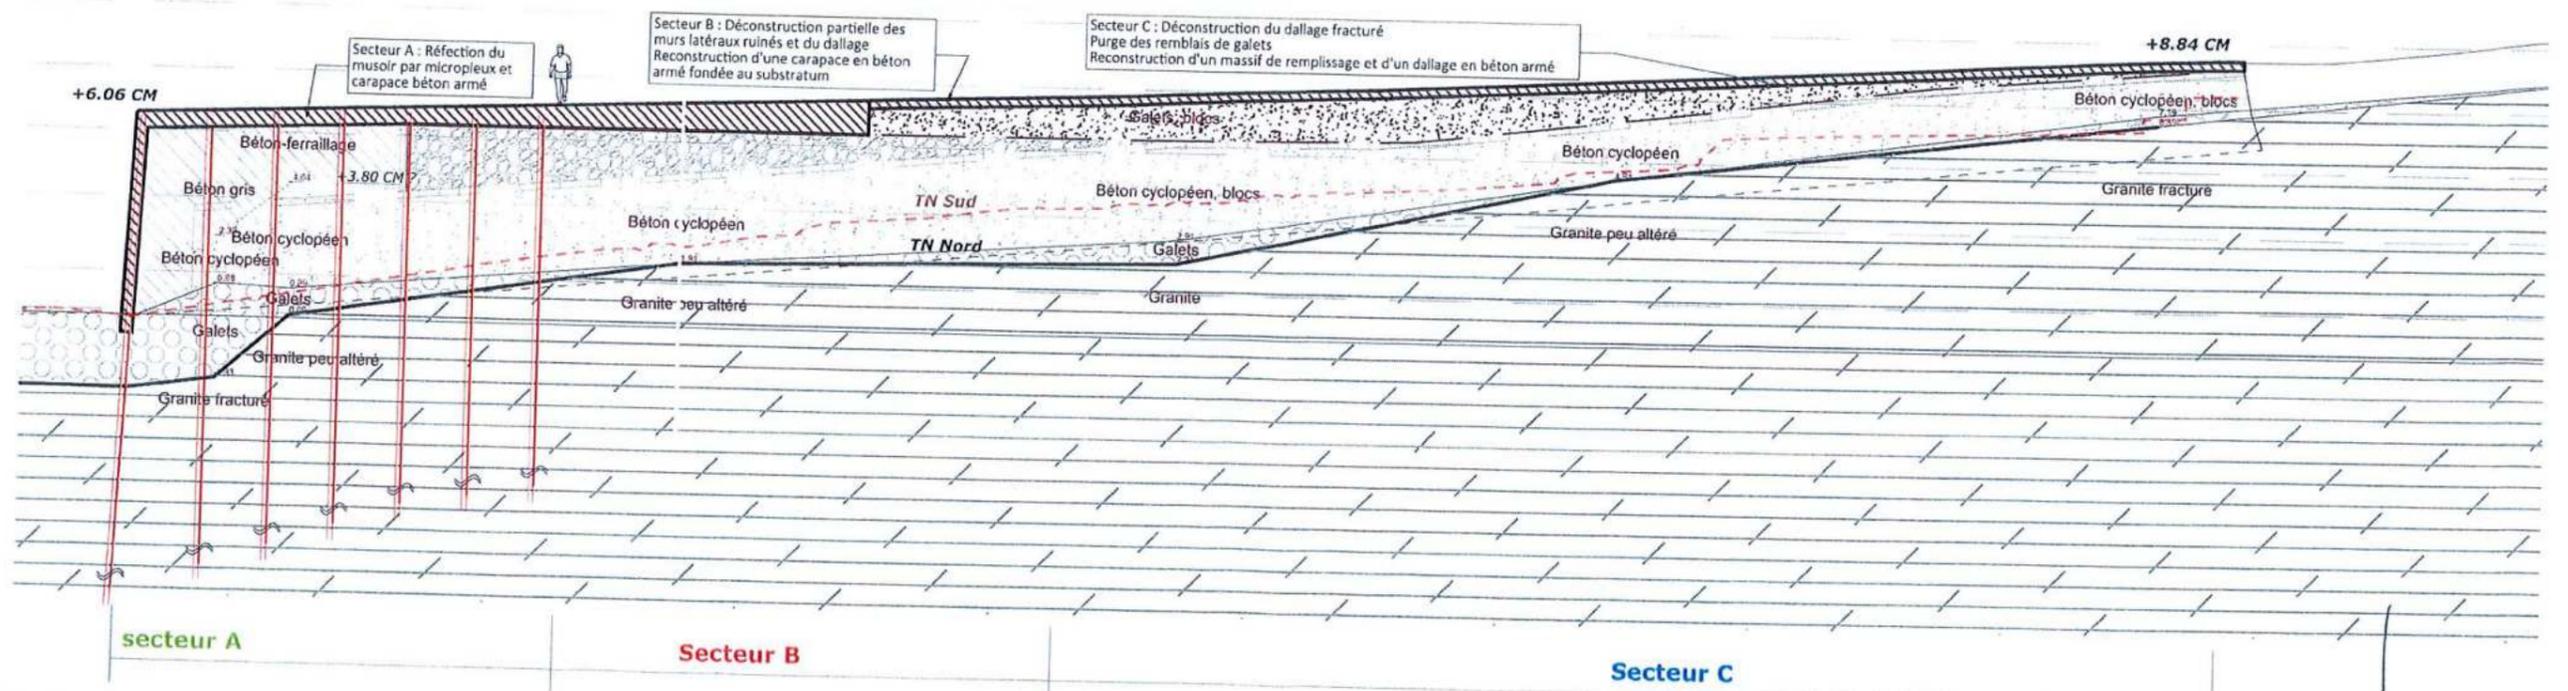


DATE		PHASE DU PROJET									
15/10/2024	REL	DIAG	ESQ	APS	APD	PA	PRO	DCE	EXE	DET	DOE
NUM.	OBJET						ETAT	ECH.	DESS.		
PA.20a	Coupe longitudinale						Actuel Projeté	1:200	C.BENEAT		


COUPE transversale sur secteur A de la cale d'accès
Etat actuel

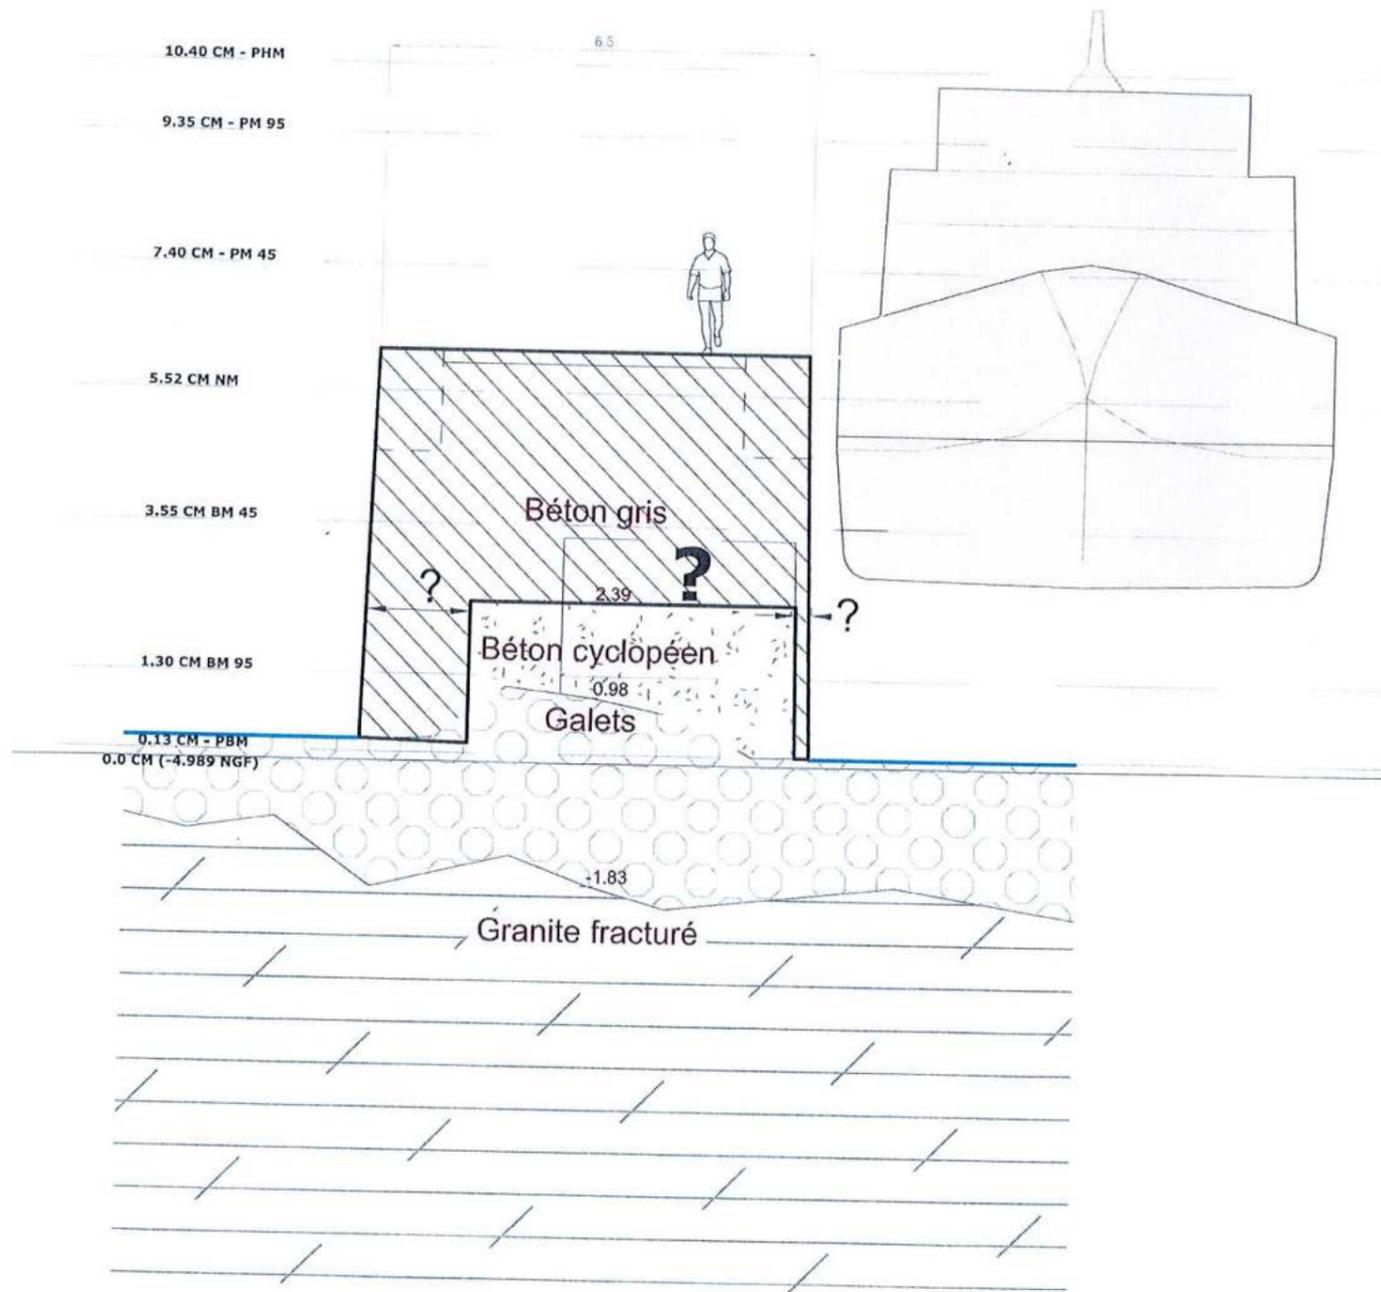



COUPE transversale sur secteur A de la cale d'accès
Etat projeté

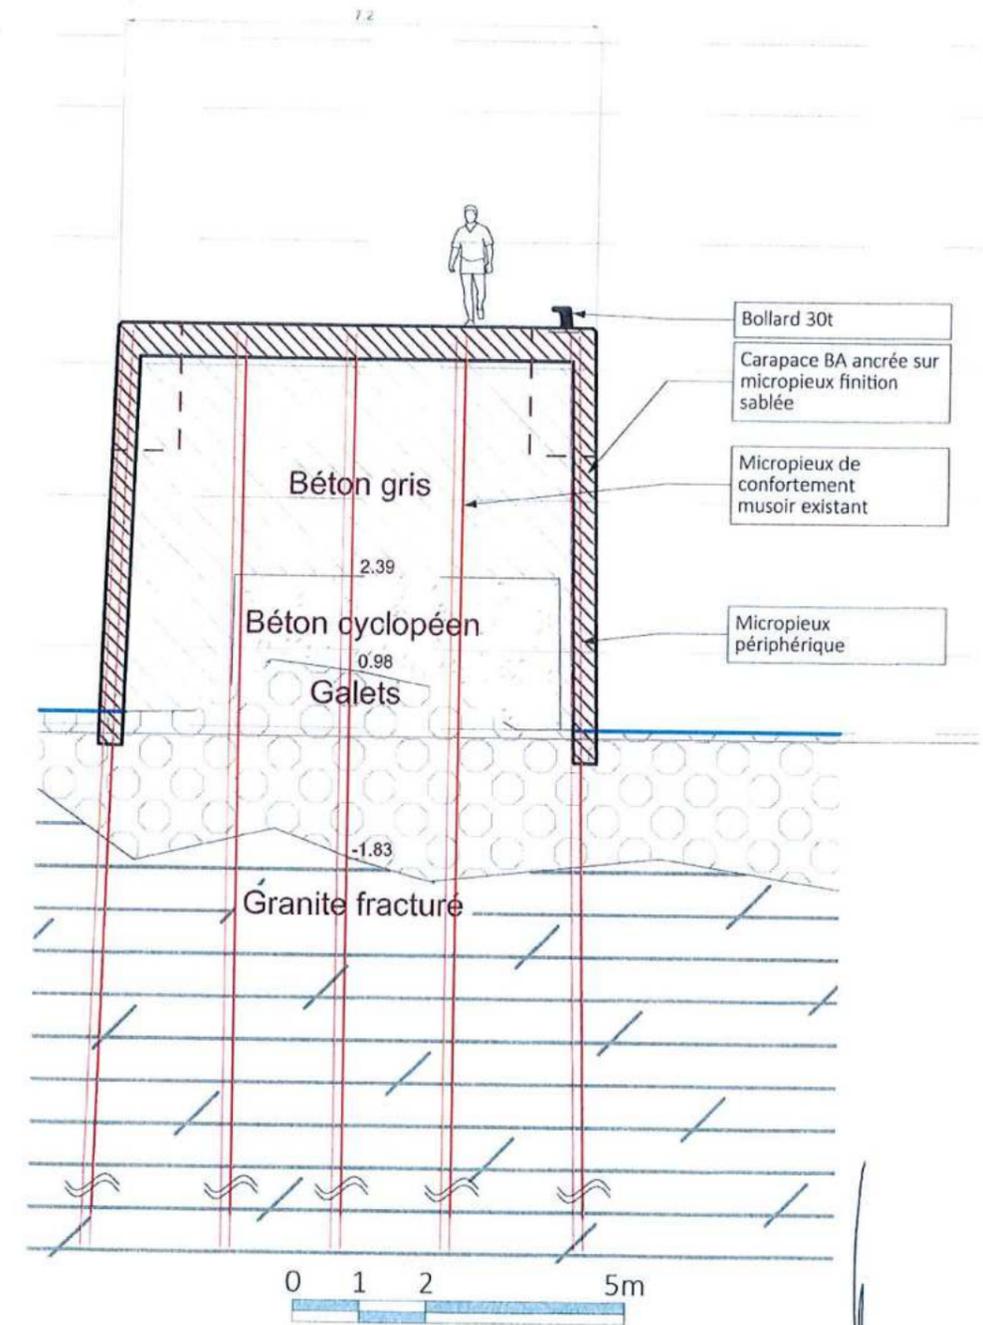

COUPE transversale sur secteur B de la cale d'accès
Etat actuel

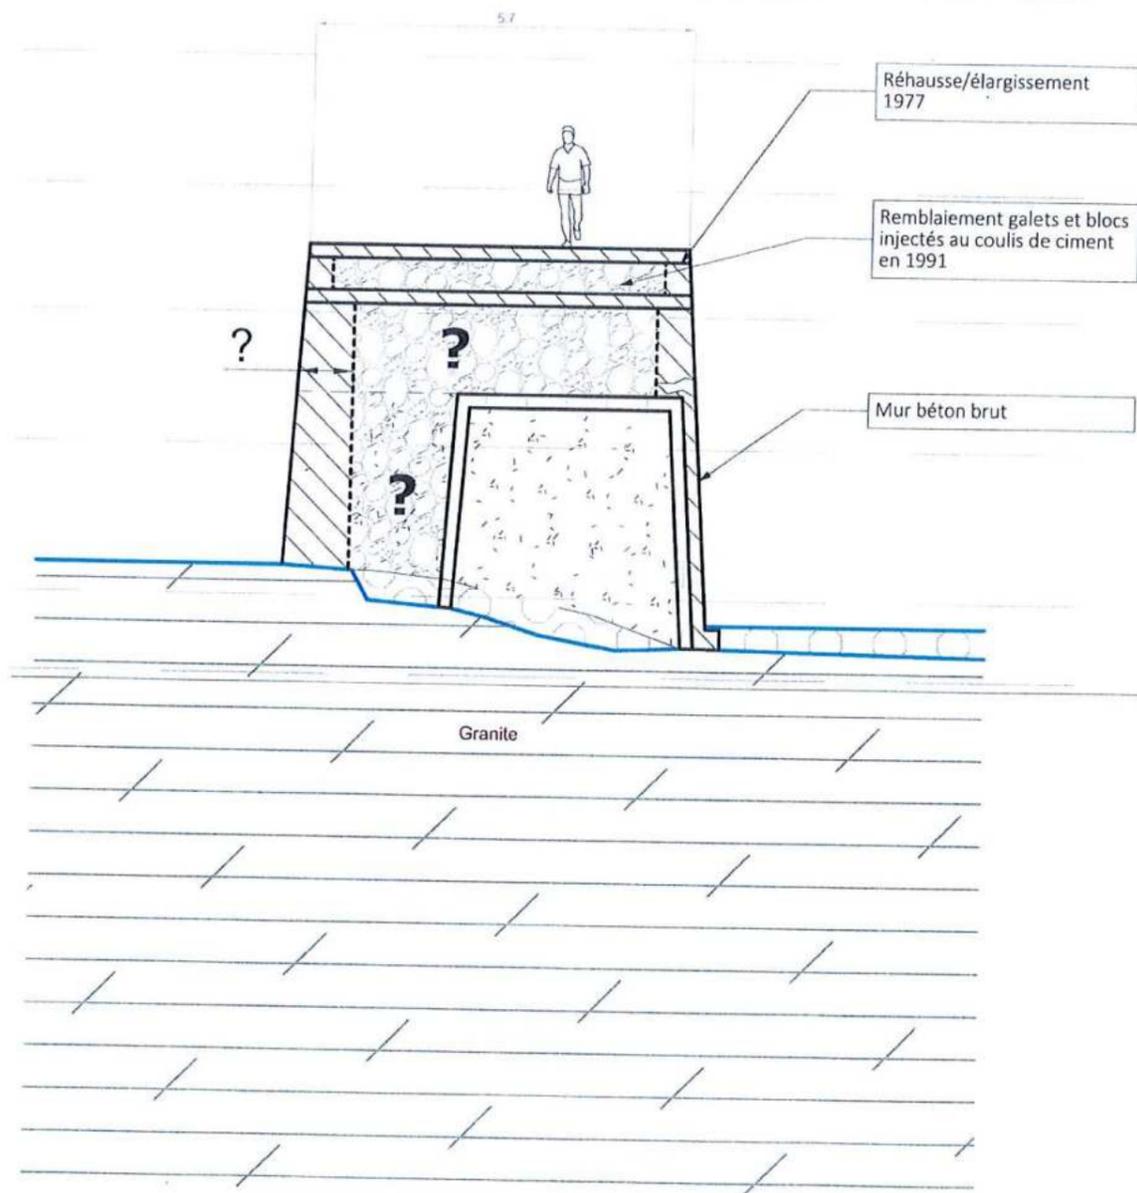


COUPE transversale sur secteur B de la cale d'accès
Etat projeté

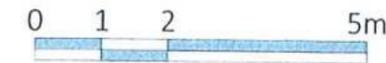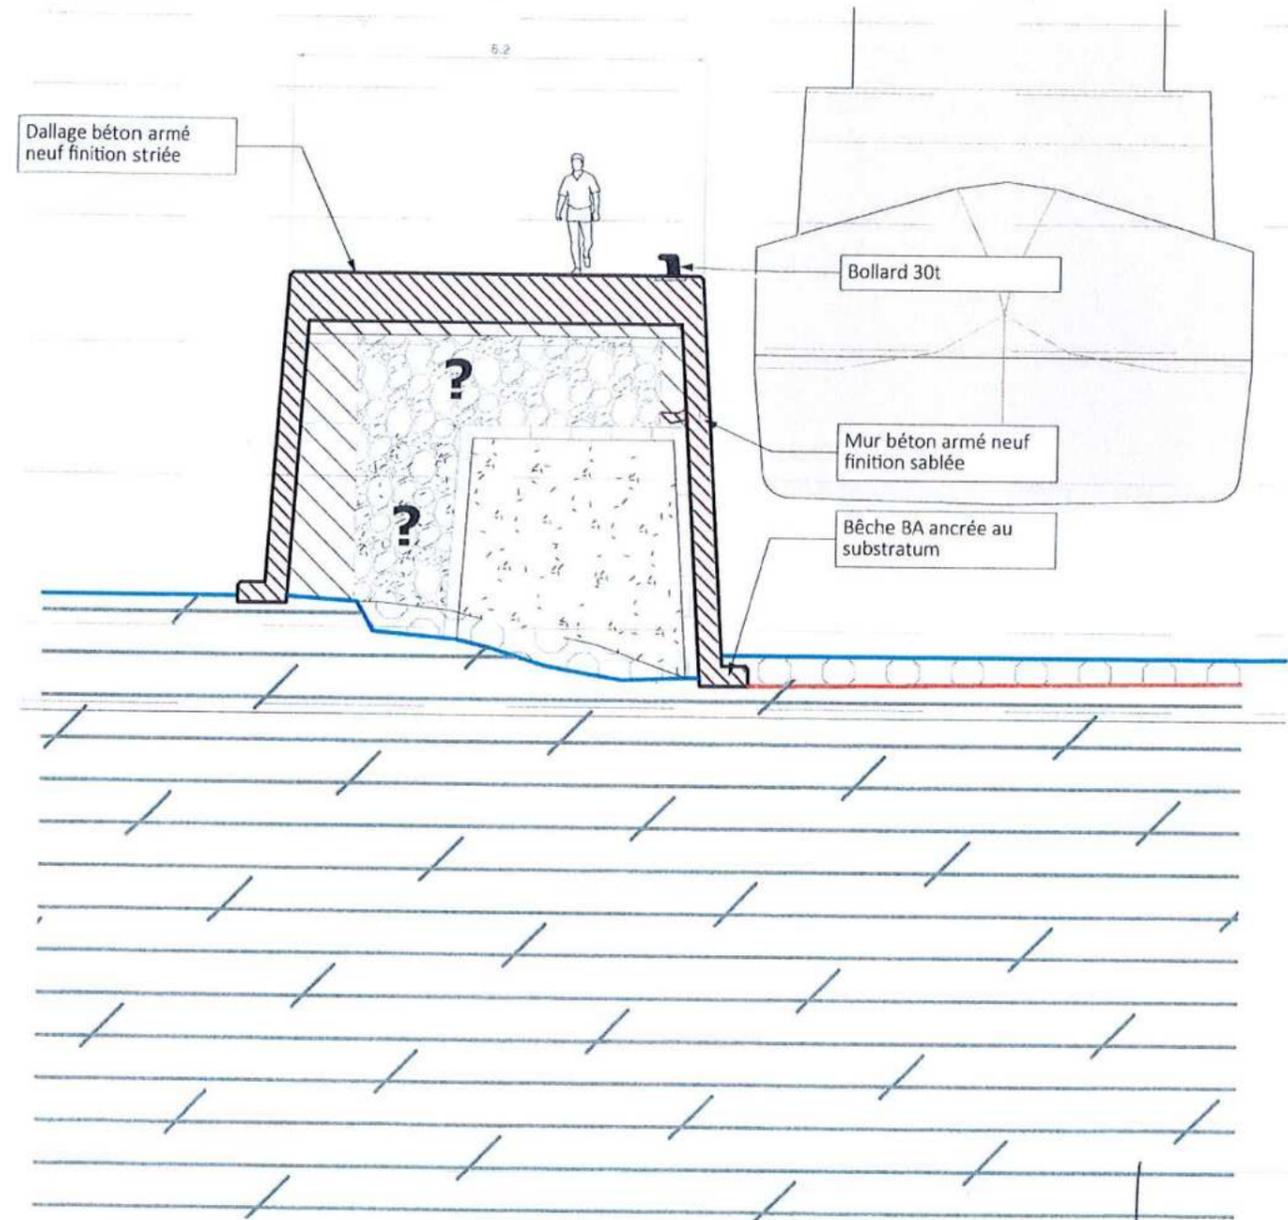


DATE	PHASE DU PROJET										
	REL	DIAG	ESQ	APS	APD	PA	PRO	DCE	EXE	DET	DOE
15/10/2024											
NUM.	OBJET										
PA.20c	Coupe transversale secteur B										
							Actuel Projeté		ECH. 1:100		DESS. C.BENEAT

COUPE transversale sur secteur C de la cale d'accès
Etat actuel

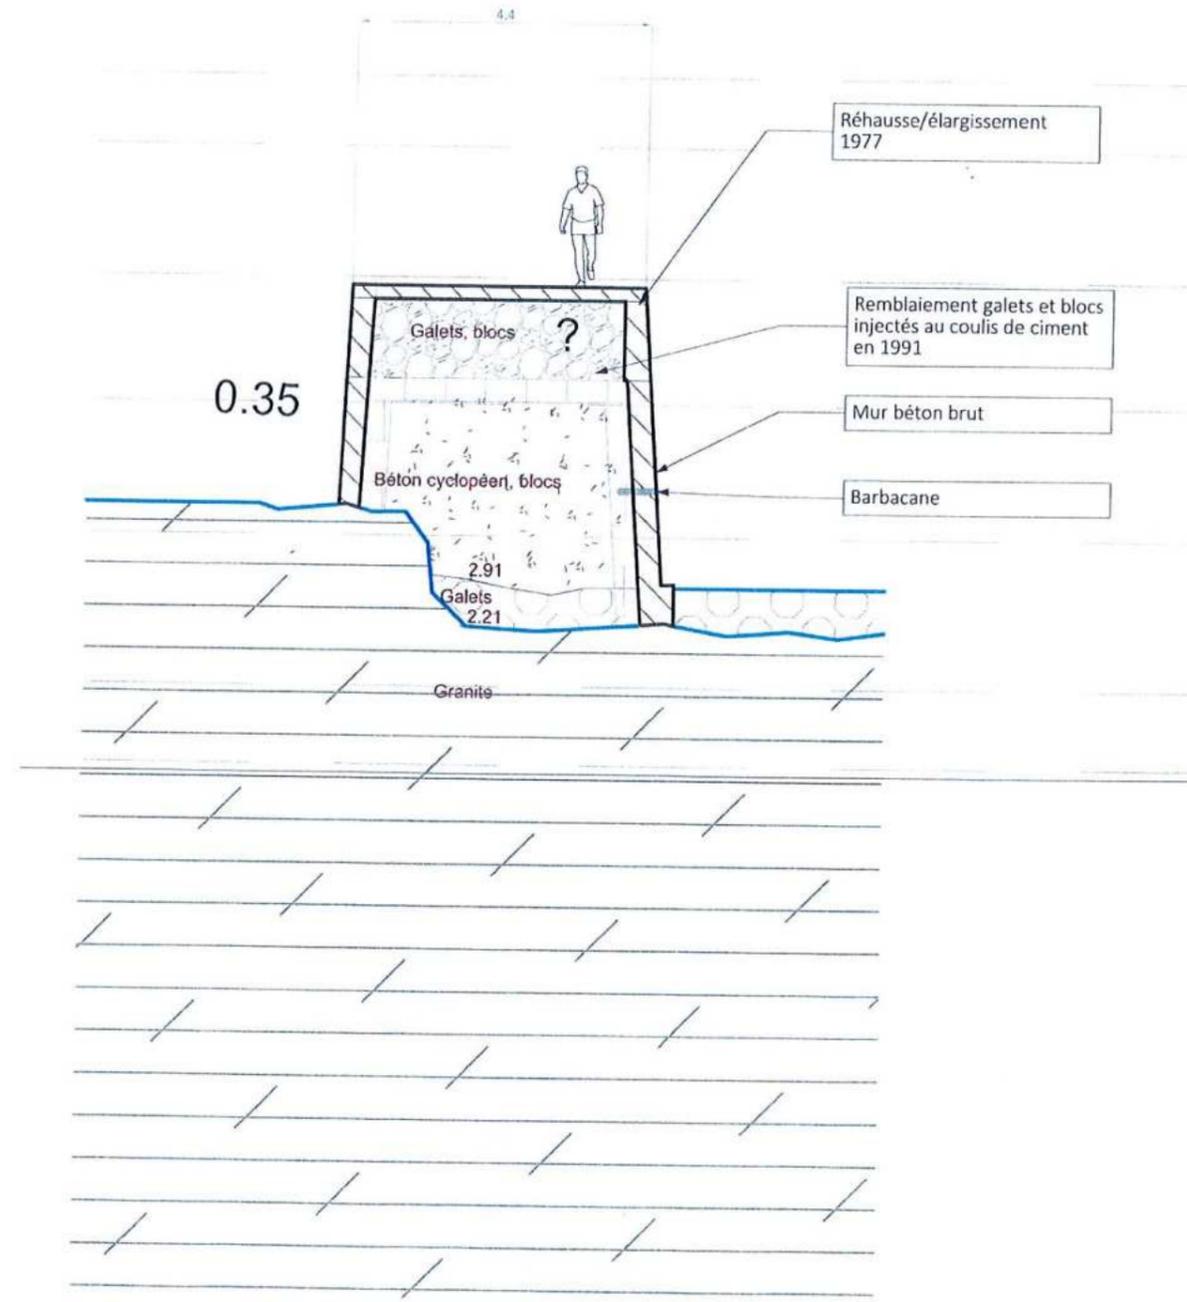

COUPE transversale sur secteur C de la cale d'accès
Etat projeté

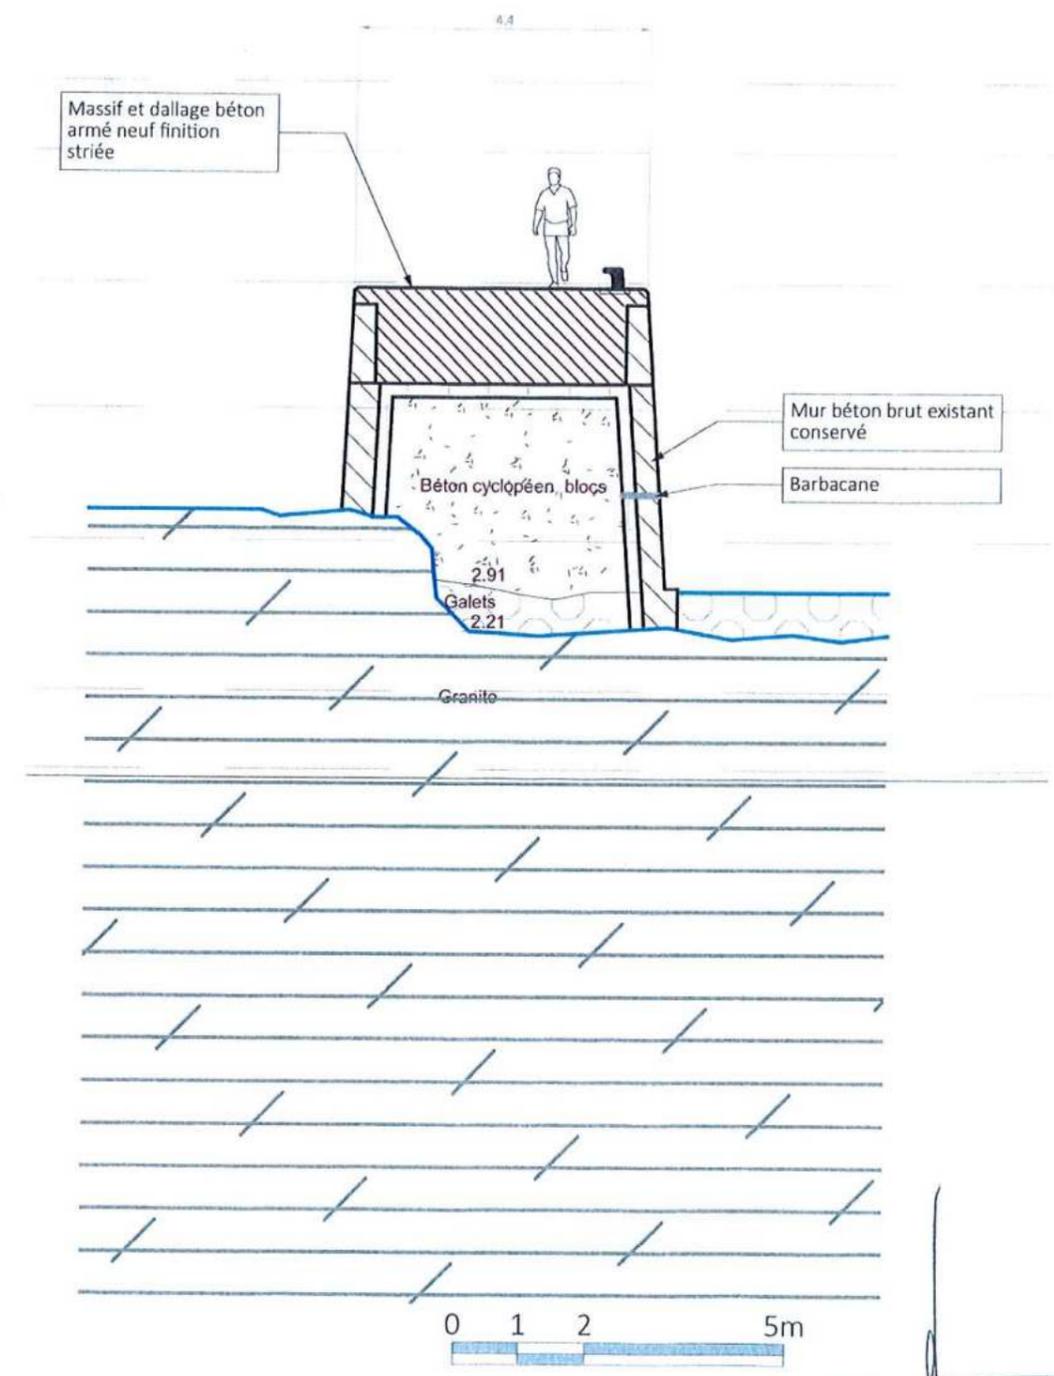

DATE		PHASE DU PROJET										
NUM.	OBJET	REL	DIAG	ESQ	APS	APD	PA	PRO	DCE	EXE	DET	DOE
PA.20d	Coupe transversale secteur C							Actuel				
								Projeté		1:100		C.BENEAT