

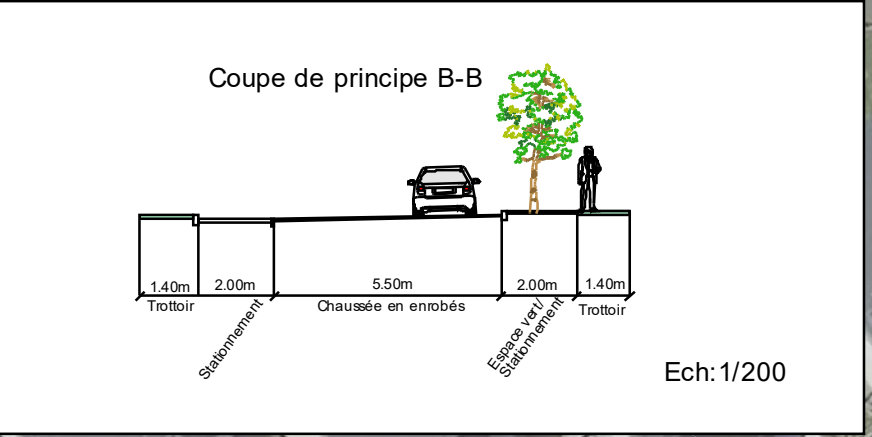
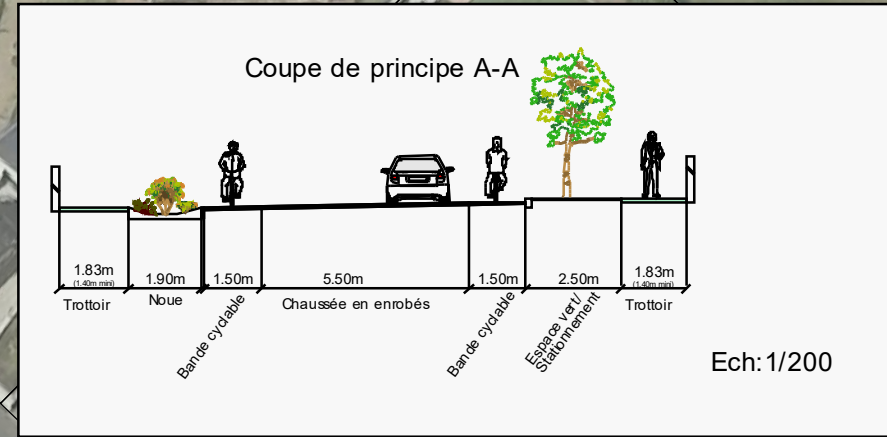


 

- Légende
- Chaussée végétale Goasq
 - Voirie BBSG noir
 - Voirie BBSG Goasq (sans finition)
 - Enrobés couleur naturelle
 - Pavés enherbés béton
 - Pavés enherbés blancs
 - Espaces engazonnés
 - Enrobés Goasq Décapés
 - Enrobés noirs 0/6 drainants
 - Enrobés couleur naturelle perméable
 - Jachère fleurie

Département
des Côtes d'Armor

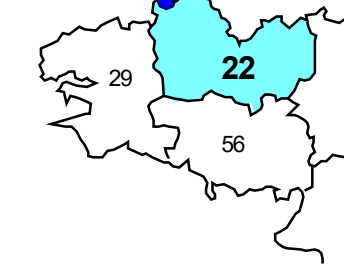

Rue Le Montrээр

Aménagement de voirie
Plan masse
General

Dessiné par: P-A BERTRAND Ech: 1/250

Ind	Date	Commentaires
A	24/04/25	PLAN DCE