


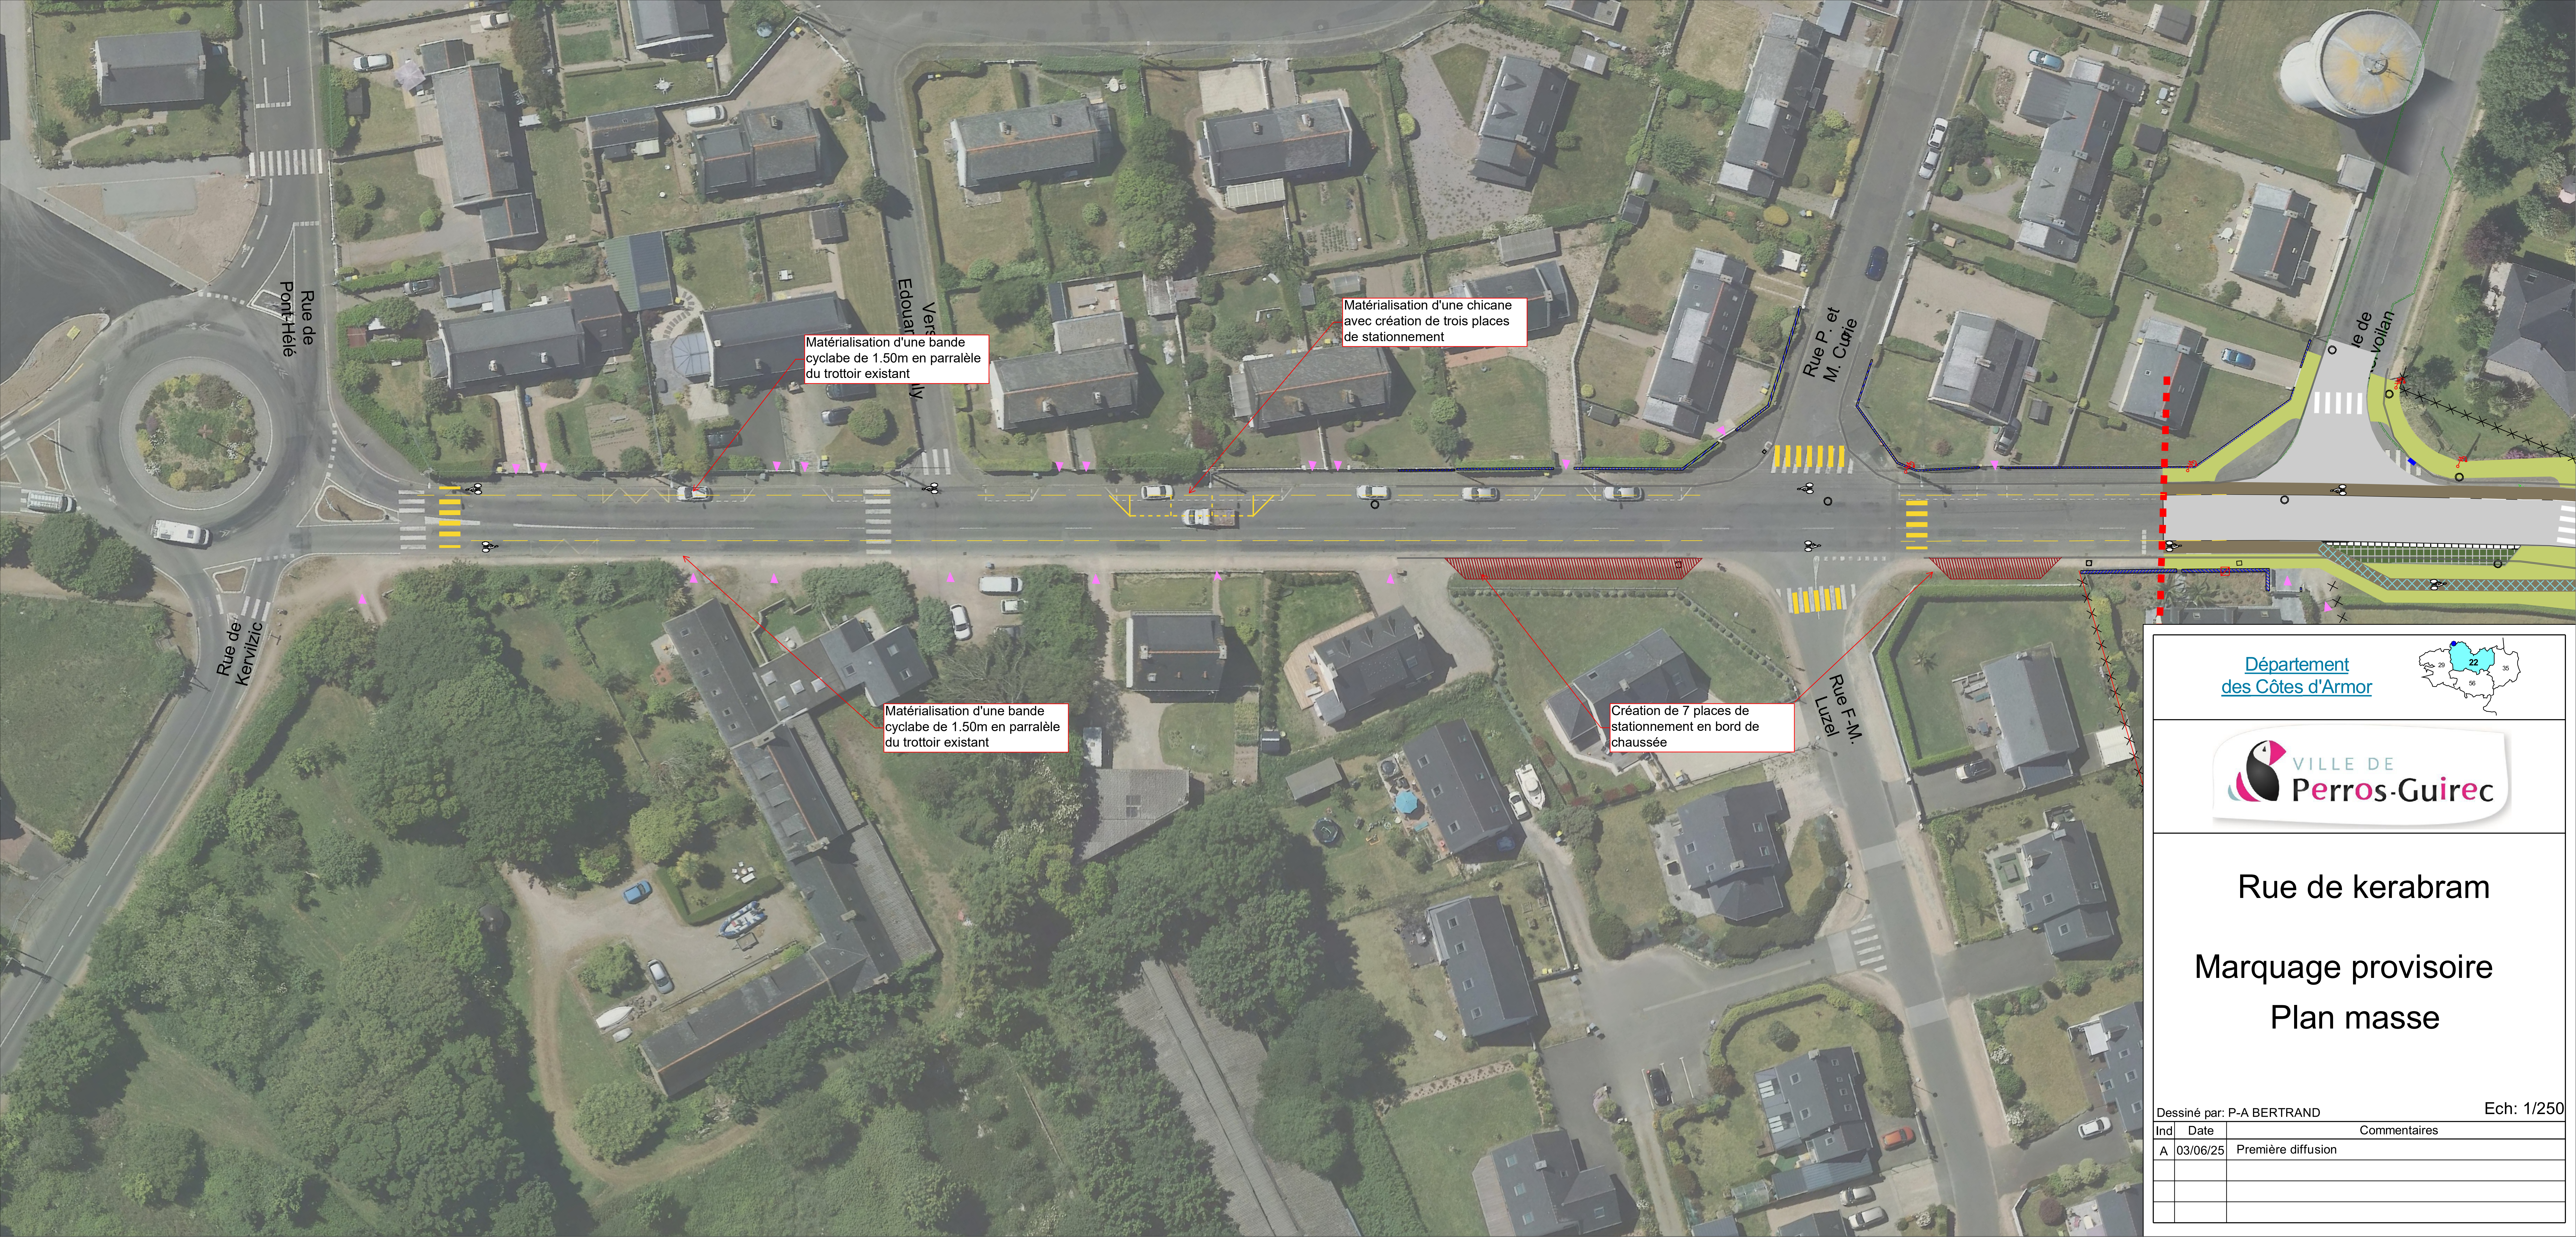

Rue de kerabram

Marquage provisoire
Plan masse

Dessiné par: P-A BERTRAND Ech: 1/250

Ind	Date	Commentaires
A	03/06/25	Première diffusion