

Légende



Trottoir en chaussée végétale

Piste cyclable en enrobés couleur naturelle


Voirie en enrobés noirs

Enrobés Goasq non traités perméables

Stationnement en pavés joints végétalisés

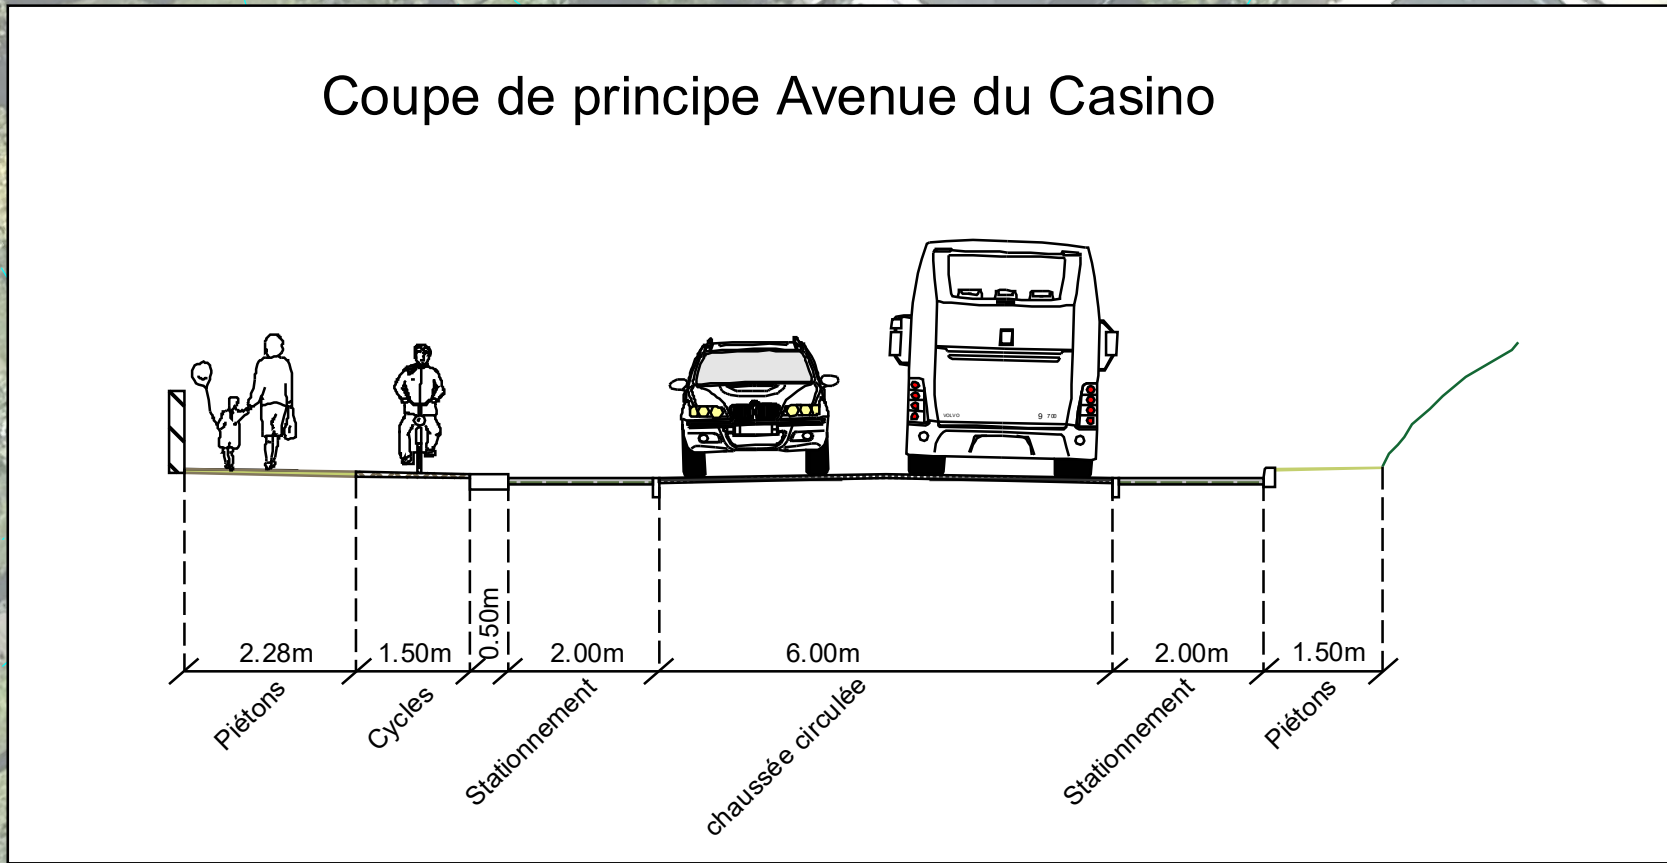 

Département
des Côtes d'Armor

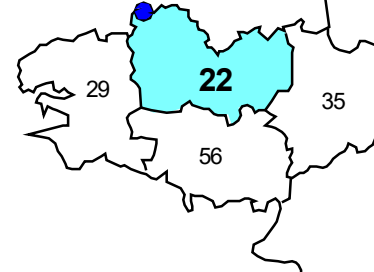



Avenue du
Casino

Aménagement de voirie

Plan masse
Général

Dessiné par: P-A BERTRAND

Ech: 1/250

Ind	Date	Commentaires
A	07/02/25	Projet DCE
B	08/07/25	Ajout signa, éclairage
C	29/08/25	Supression d'un espace vert, déplacement d'un espace vert